


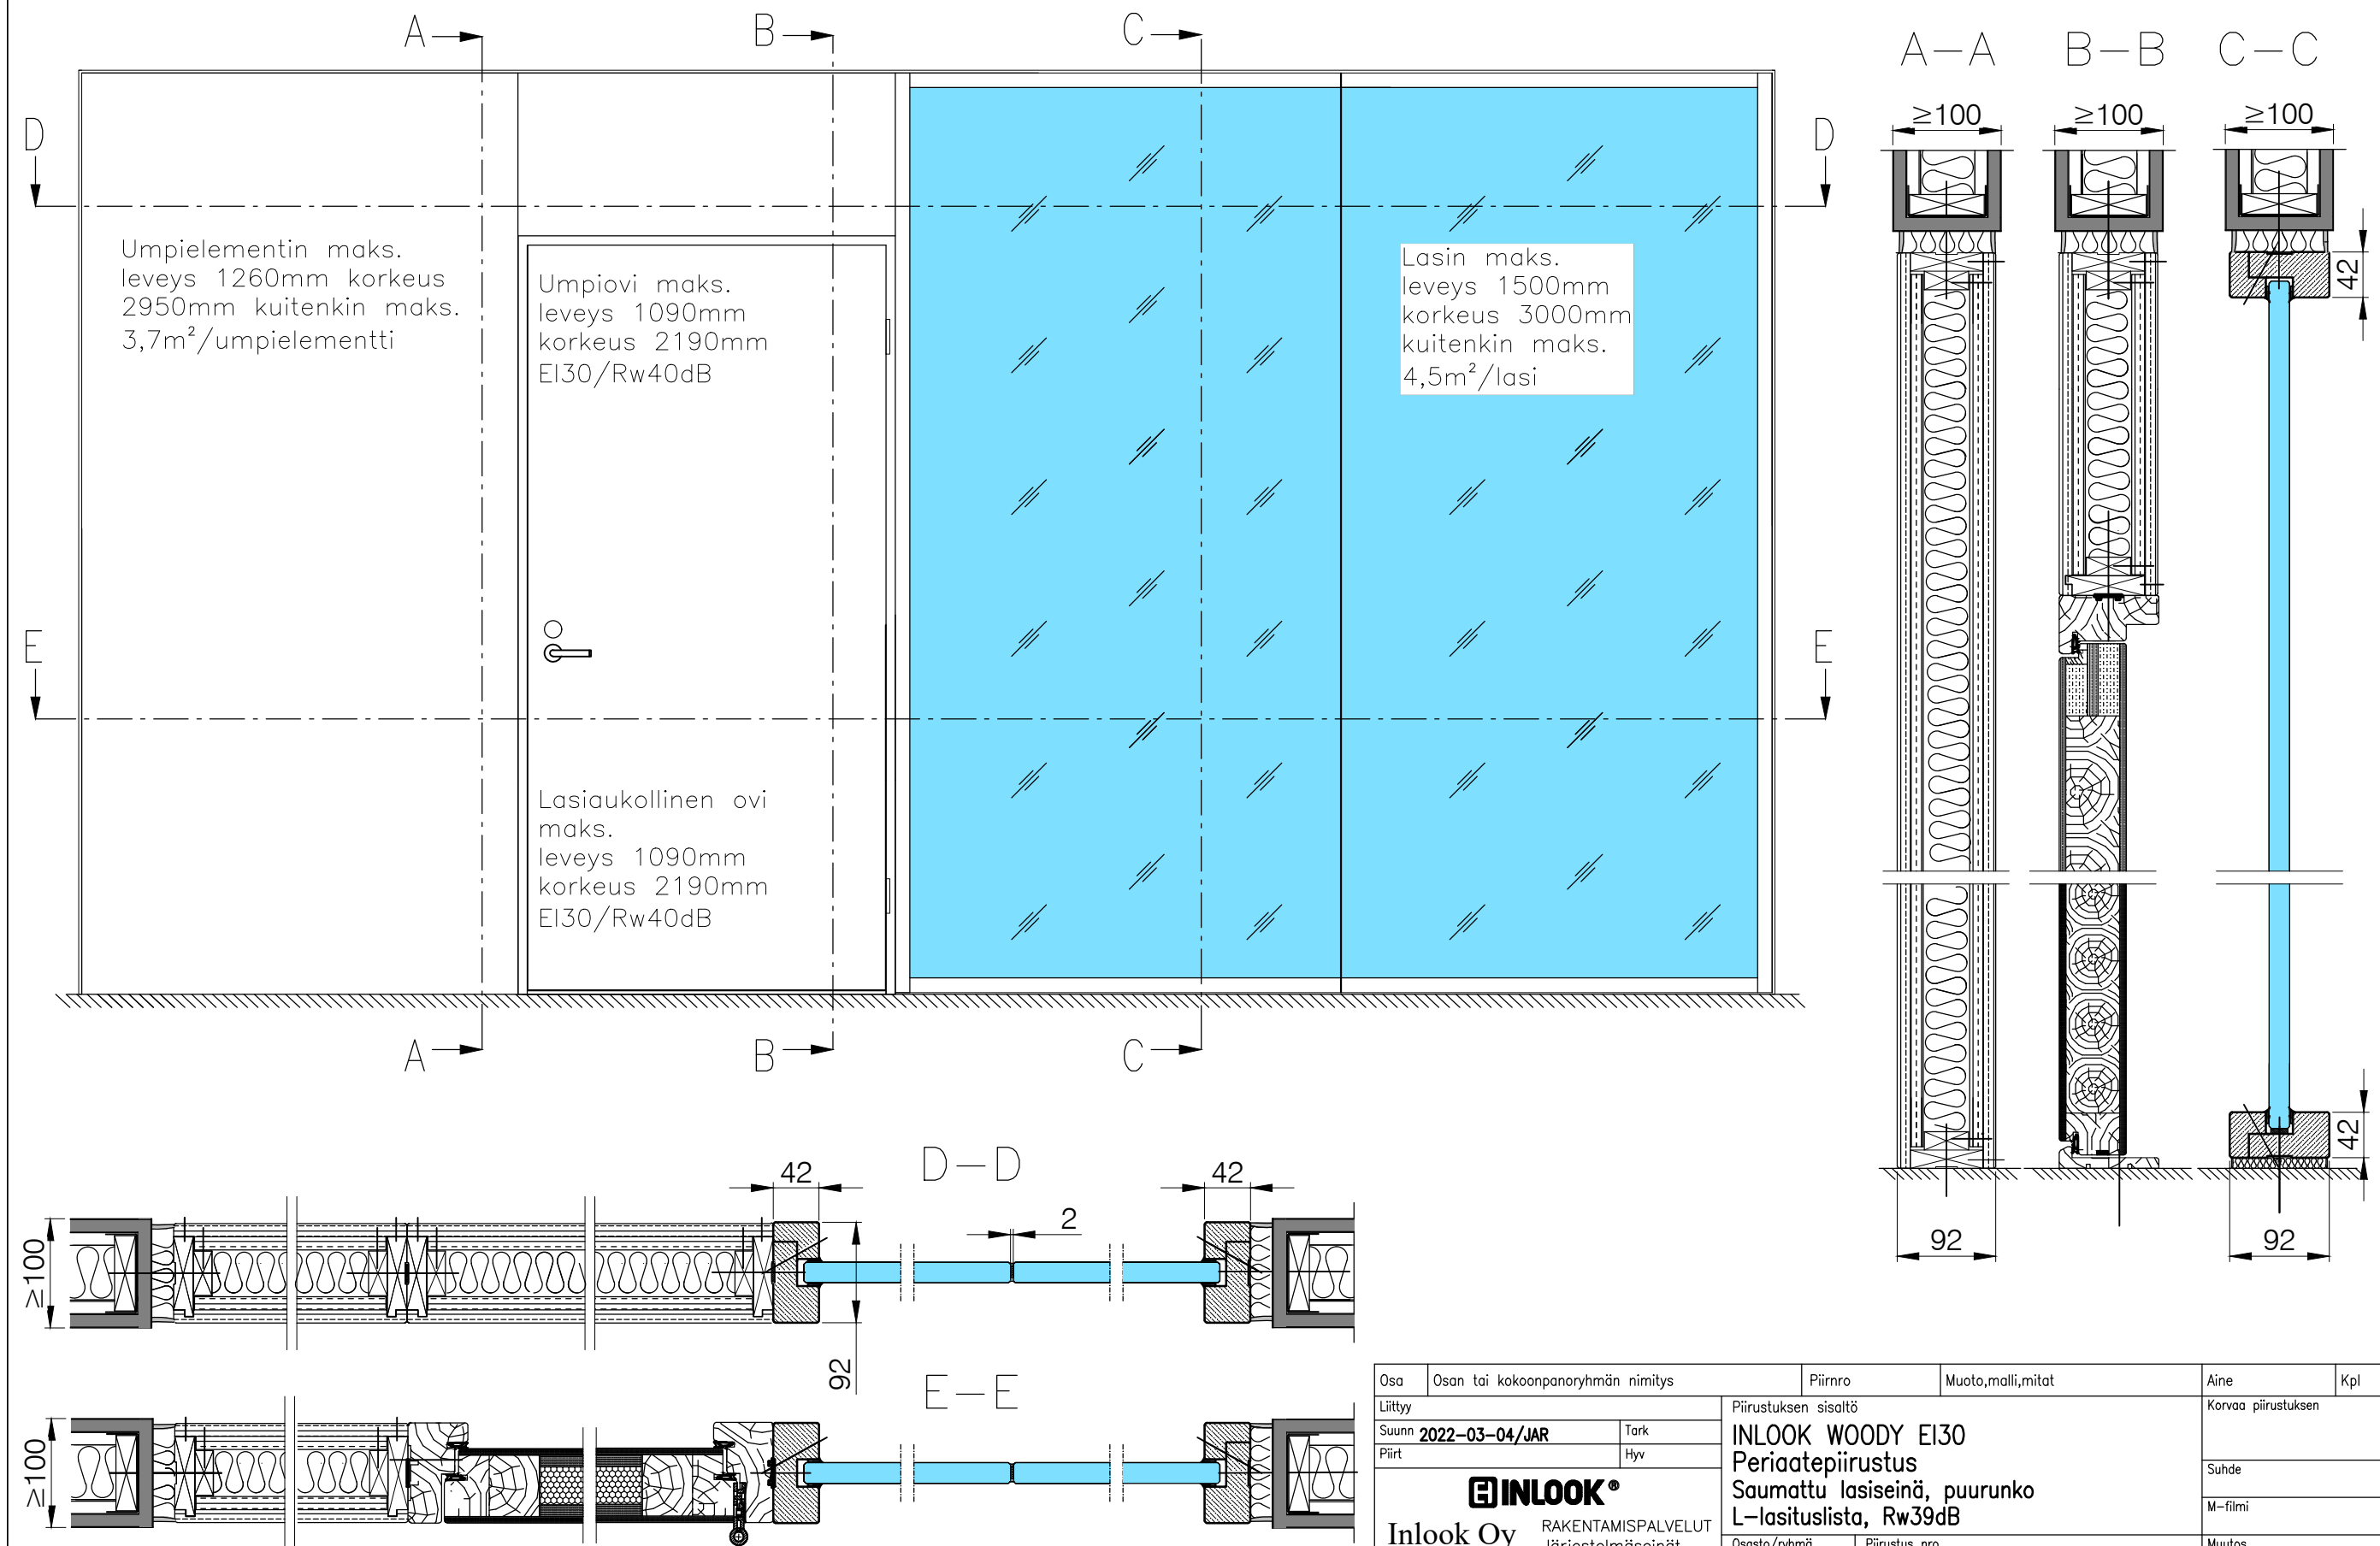

Osa	Osan tai kokoonpanoryhmän nimitys	Piirno	Muoto,malli,mitat	Aine	Kpl
Liitty			Piirustuksen sisältö	Korvaa piirustuksen	
Suunn	2022-03-04/JAR	Tark	INLOOK WOODY EI30		
Piirt		Hyv	Periaatepiirustus	Suhde	
			Saumattu lasiseinä, puurunko	M-filmi	
			L-lasituslista, Rw39dB	Muutos	
			Osasto/ryhmä	Piirustus nro	
			22/SEI		

INLOOK®
Inlook Oy RAKENTAMISPALVELUT
 Järjestelmäseinät
 Sahahaaajankatu 1. Tel. +358 20 7589 200
 00880 Helsinki Fax. +358 20 7589 310