




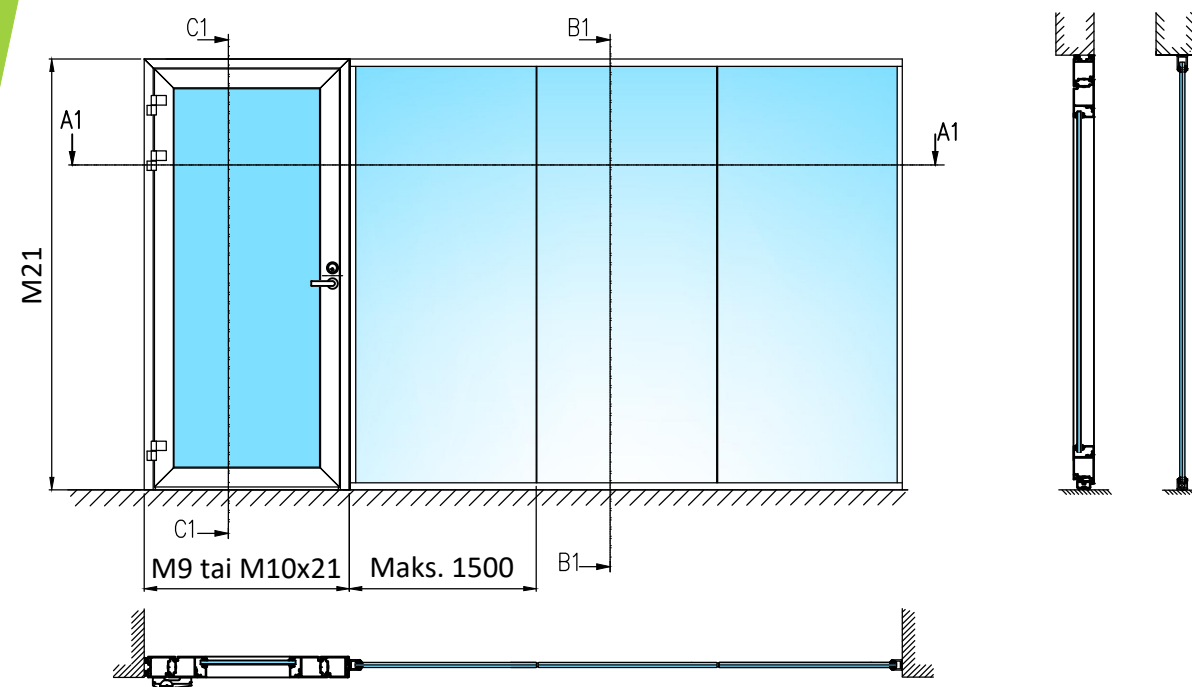


- Kiinteät lasit 10.8Lp (55.2) tai vastaava Rw 38 dB (suositus)
- Vaihtoehto kiinteät lasit 8.8Lp (44.2) tai vastaava, Rw 37 dB
Kirkas laminoitu
- Ulosaukeava lasiaukollinen ovi Rw 37 dB

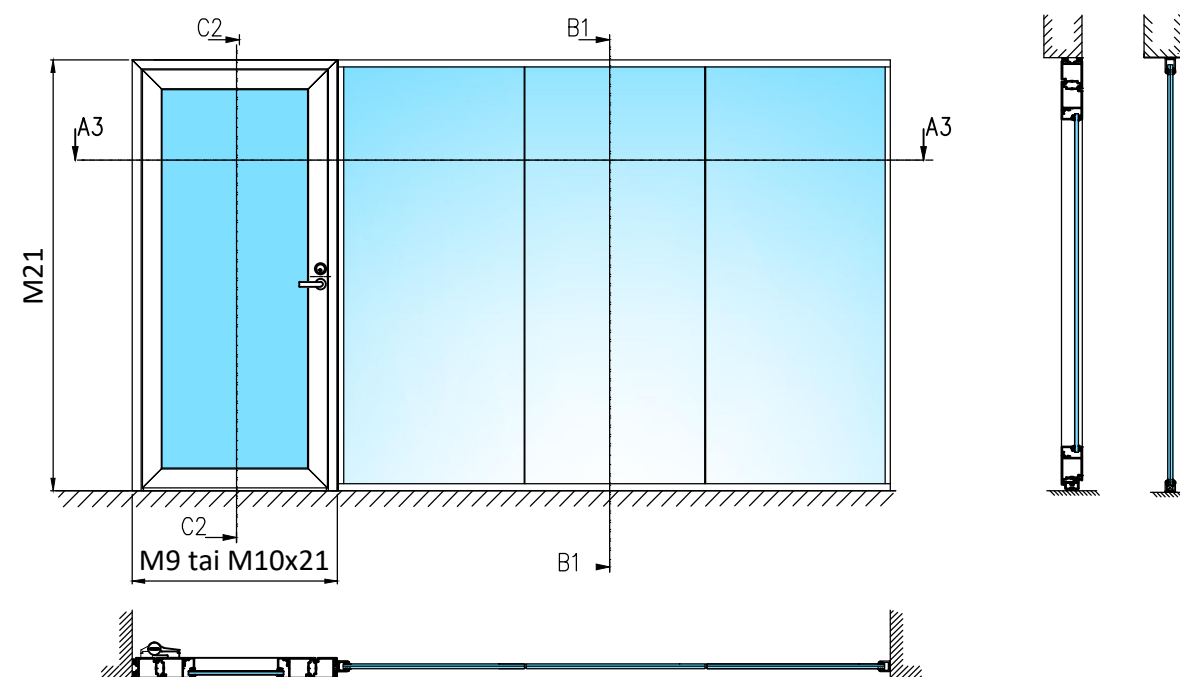

- Kiinteät lasit 10.8Lp (55.2) tai vastaava Rw 38 dB (suositus)
- Vaihtoehto kiinteät lasit 8.8Lp (44.2) tai vastaava, Rw 37 dB
Kirkas laminoitu
- Sisäänaukeava lasiaukollinen ovi Rw 37 dB












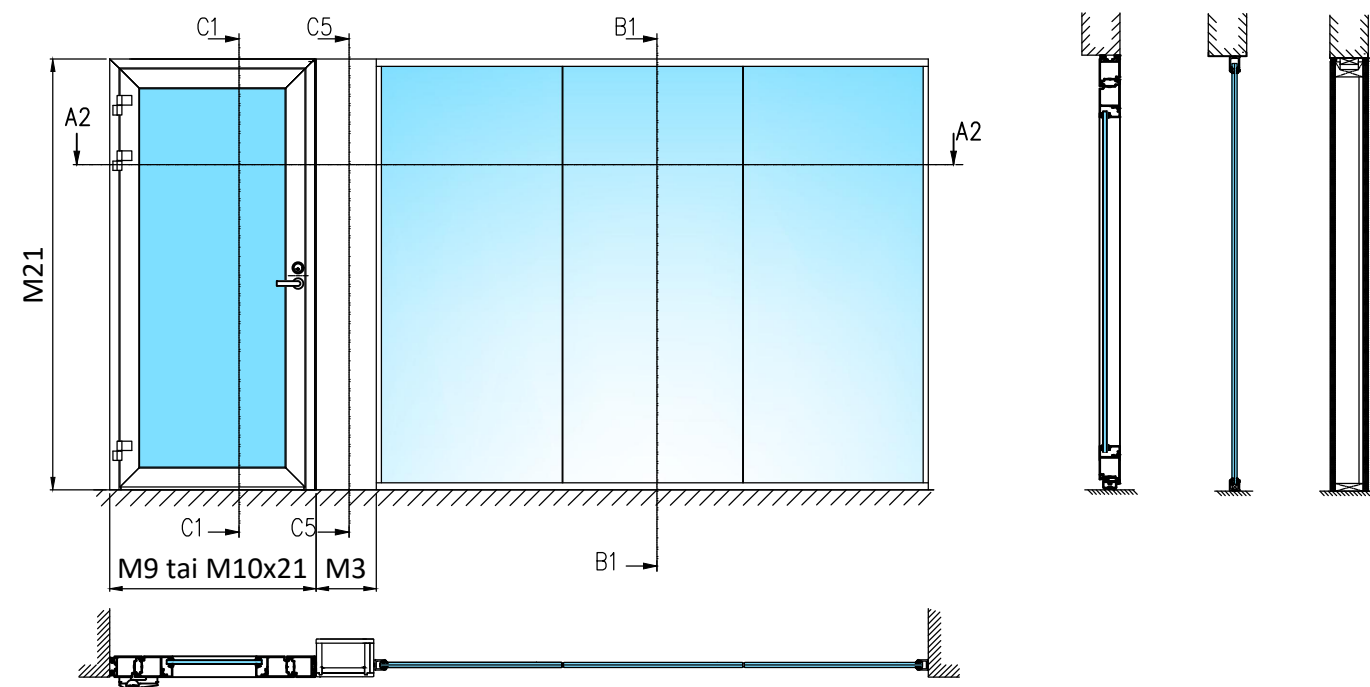


- Kiinteät lasit 10.8Lp (55.2) tai vastaava Rw 38 dB (suositus)
- Vaihtoehto kiinteät lasit 8.8Lp (44.2) tai vastaava, Rw 37 dB
Kirkas laminoitu
- Ulosaukeava lasiaukollinen ovi Rw 37 dB

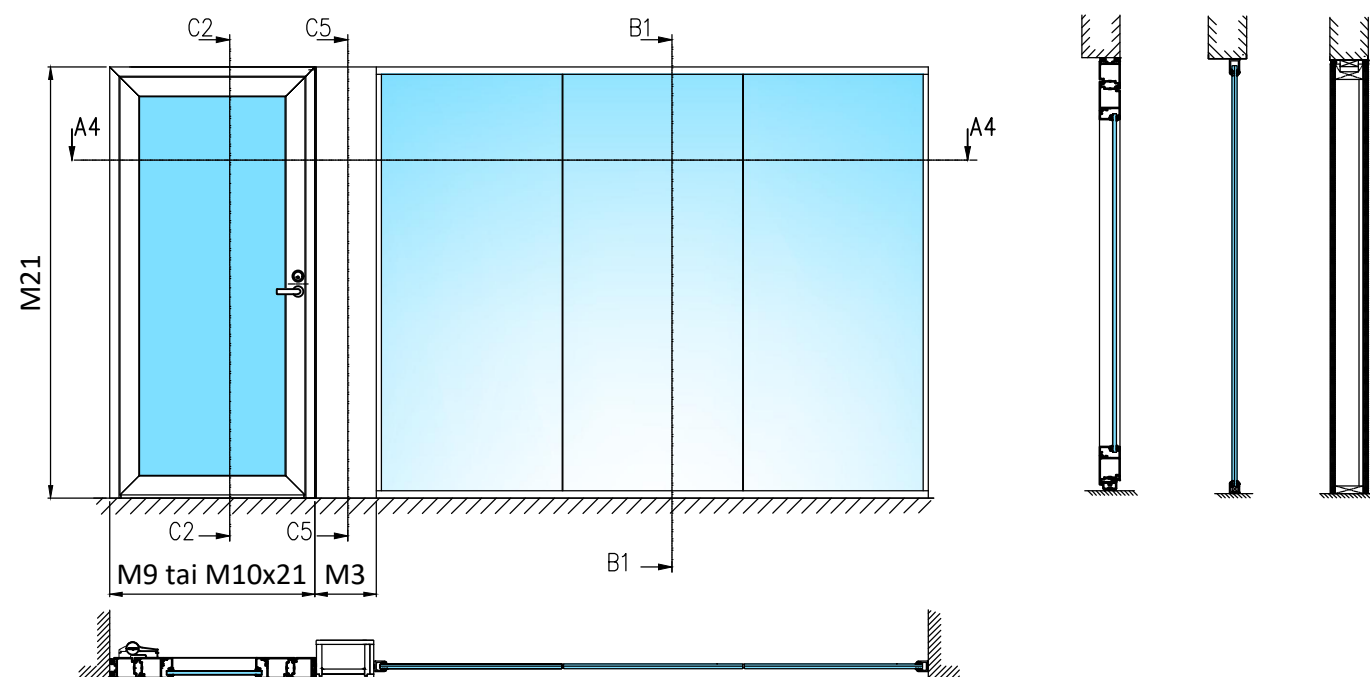

- Kiinteät lasit 10.8Lp (55.2) tai vastaava Rw 38 dB (suositus)
- Vaihtoehto kiinteät lasit 8.8Lp (44.2) tai vastaava, Rw 37 dB
Kirkas laminoitu
- Sisäänaukeava lasiaukollinen ovi Rw 37 dB

HUOM! Karmi- ja kynnysvaihtoehdot esitetty pysty- ja vaakaleikkauksissa!

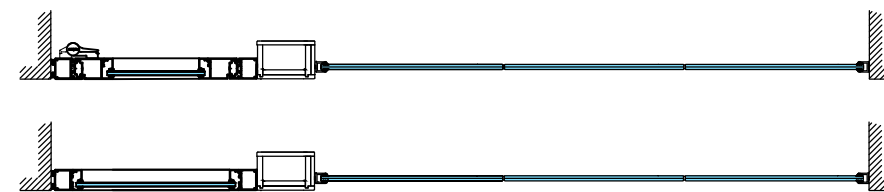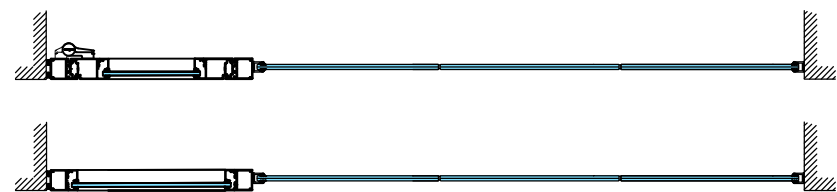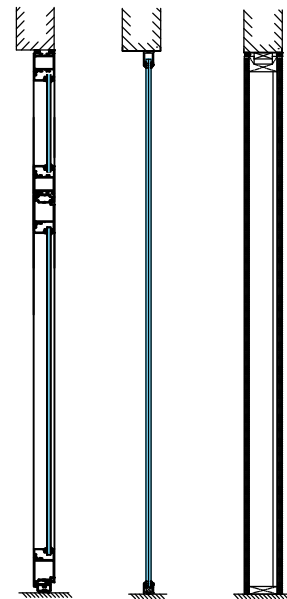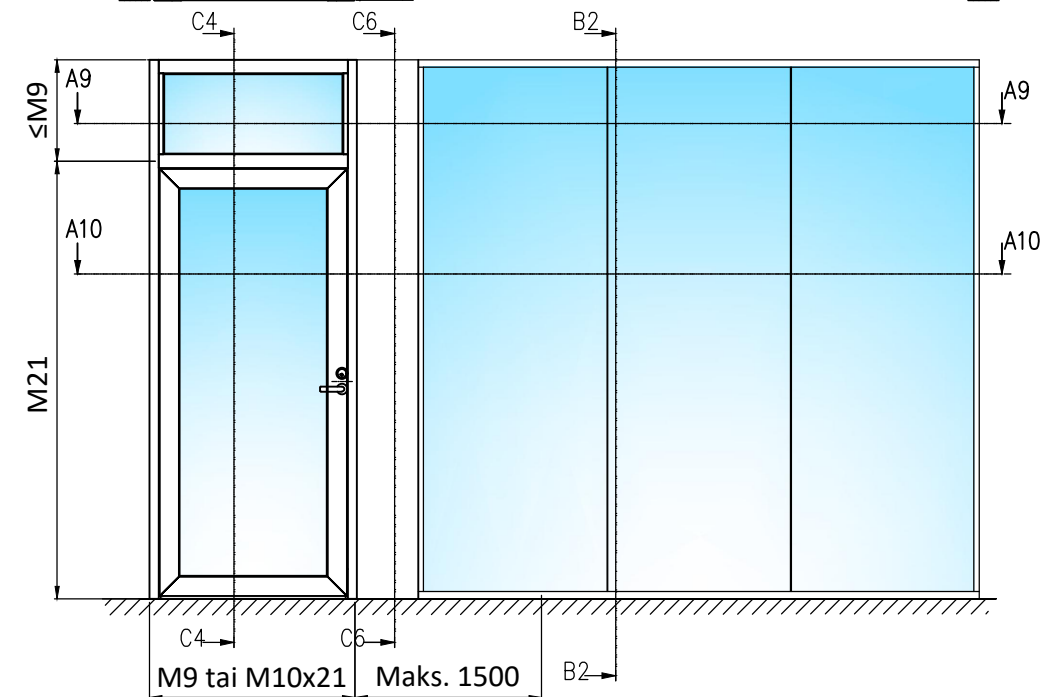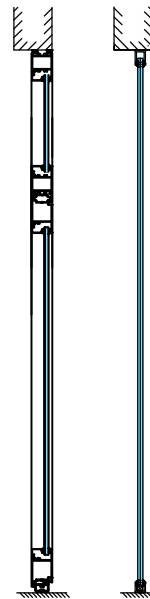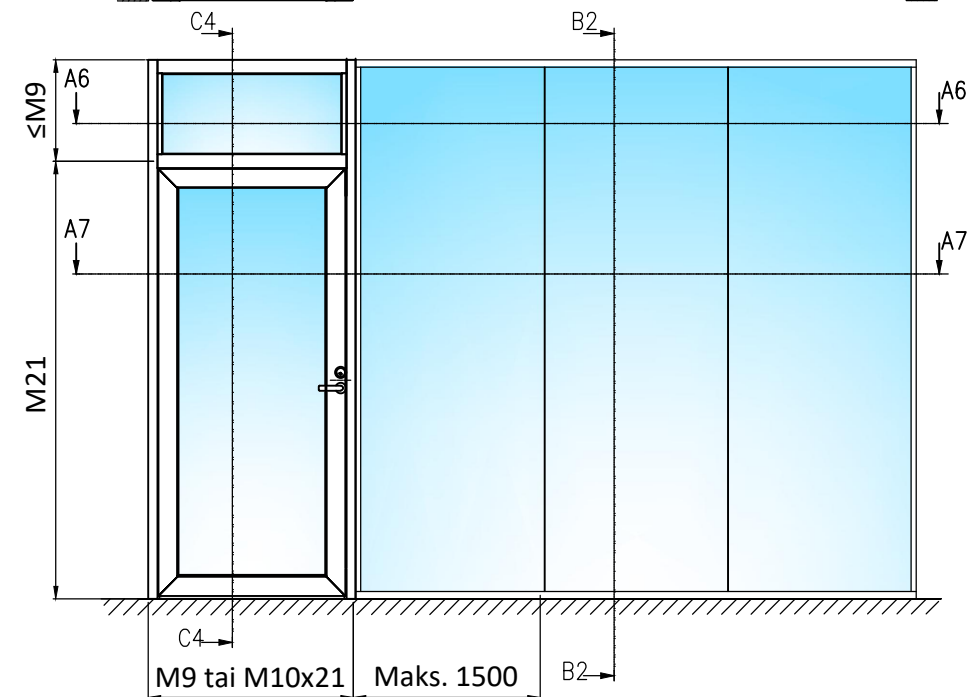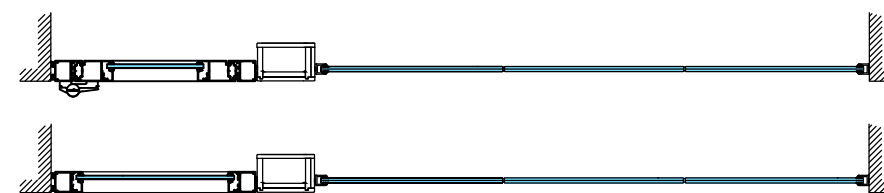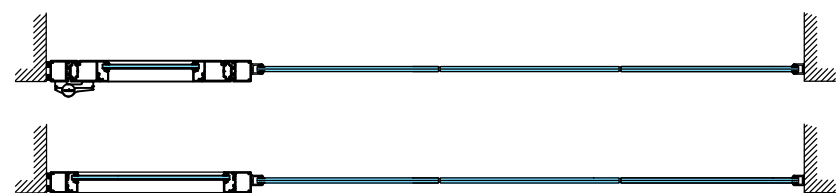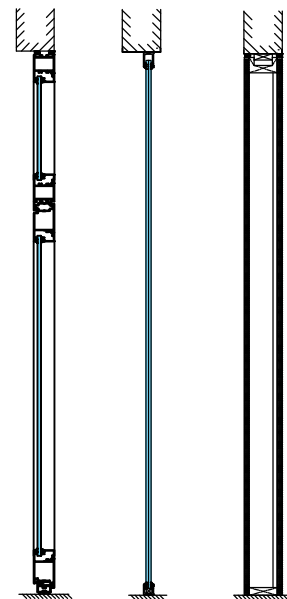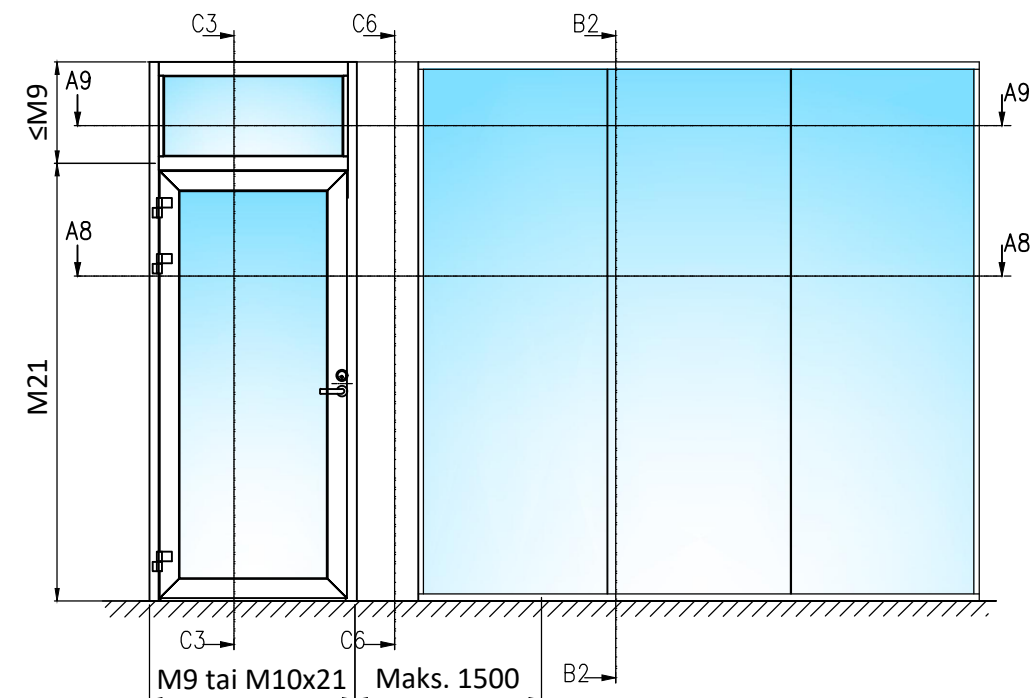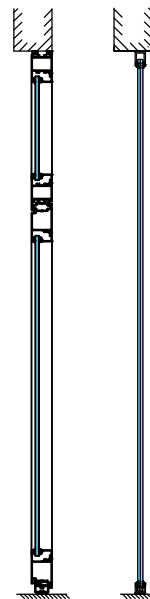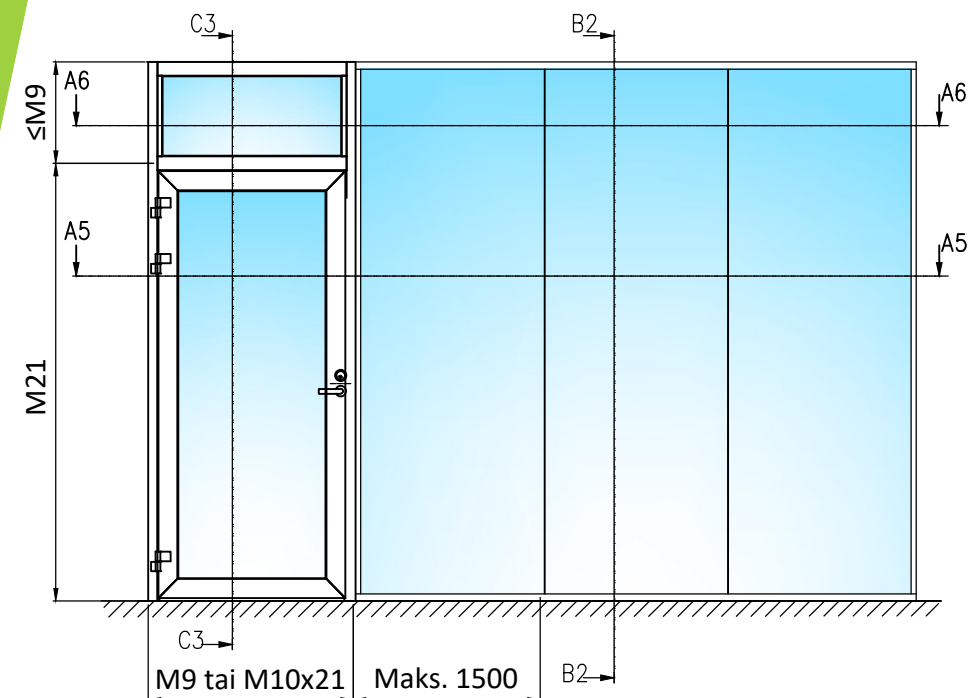


Pystyleikkaukset


- M9 (M10)x21 ulosaukeava lasiaukollinen AL-ovi
- Karmi 50 mm
- Huom! Alas laskeutuva kynnys -1dB

- Otsarakenteen sisään riittävä tukirakenne oven/seinärakenteen kiinnitystä varten


C1-C1

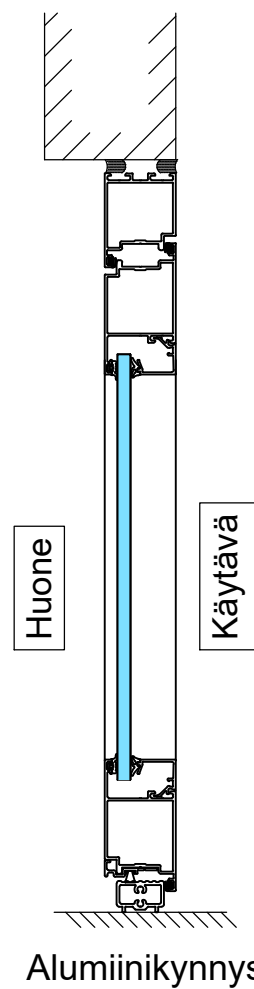

Alumiinikynnys

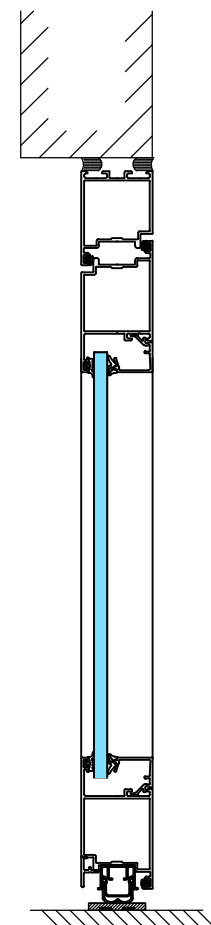


Alas laskeutuva
kynnys
Alumiini- tai RST-latta
5x40 mm

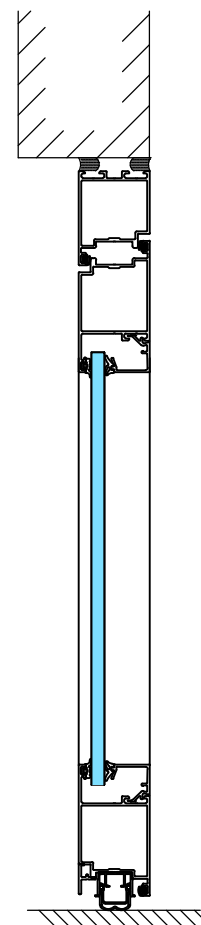


Alas
laskeutuva
kynnys

C5-C5

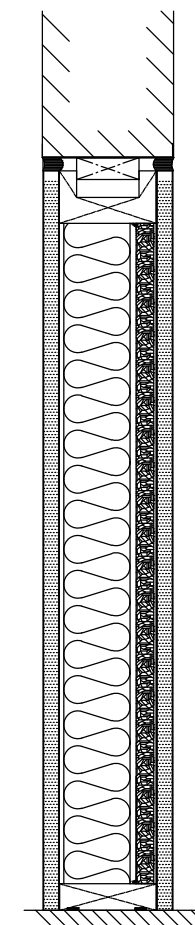

Sähköpieli

B1-B1

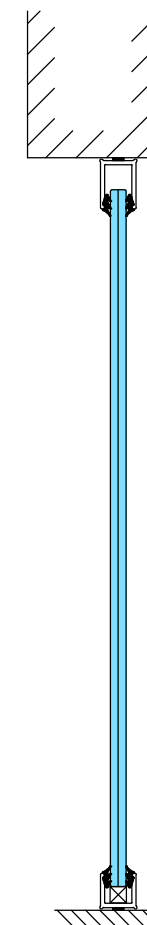


Lasiseinä
U-25/35x25 mm

Pystyleikkaukset


- M9 (M10)x21 sisäänaukeava lasiaukollinen AL-ovi
- Karmi 50 mm
- Huom! Alas laskeutuva kynnys -1dB

- Otsarakenteen sisään riittävä tukirakenne oven/seinärakenteen kiinnitystä varten


C2-C2

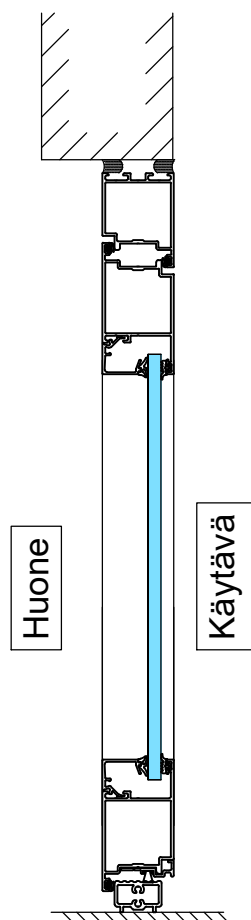

Alumiinikynnys

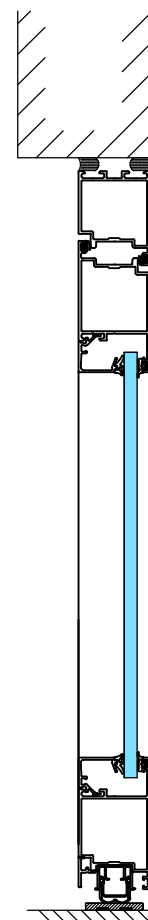


Alas laskeutuva
kynnys
Alumiini- tai RST-latta
5x40 mm

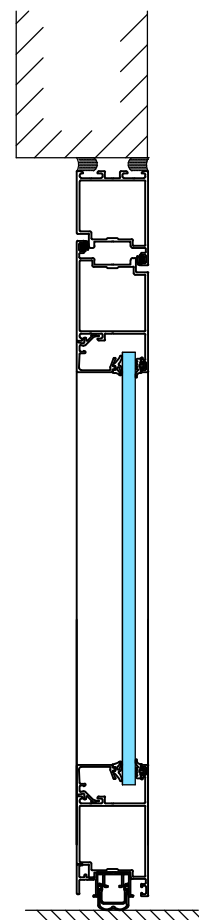


Alas
laskeutuva
kynnys

C5-C5

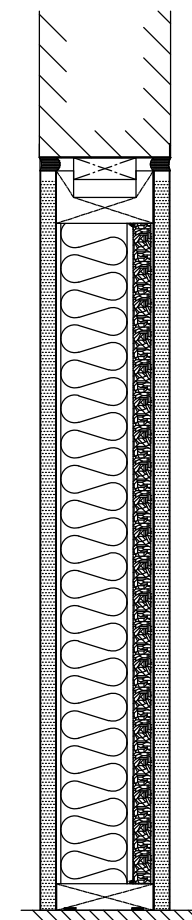

Sähköpieli

B1-B1

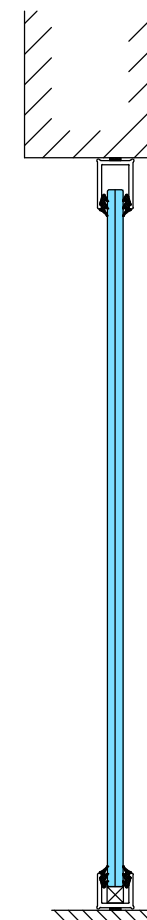


Lasiseinä
U-25/35x25 mm

Pystyleikkaukset


- M9 (M10)x21 ulosaukeava lasiaukollinen AL-ovi lasiyläosalla
- Karmi 50 mm
- Huom! Alas laskeutuva kynnys -1dB

- Otsarakenteen sisään riittävä tukirakenne oven/seinärakenteen kiinnitystä varten


C3-C3

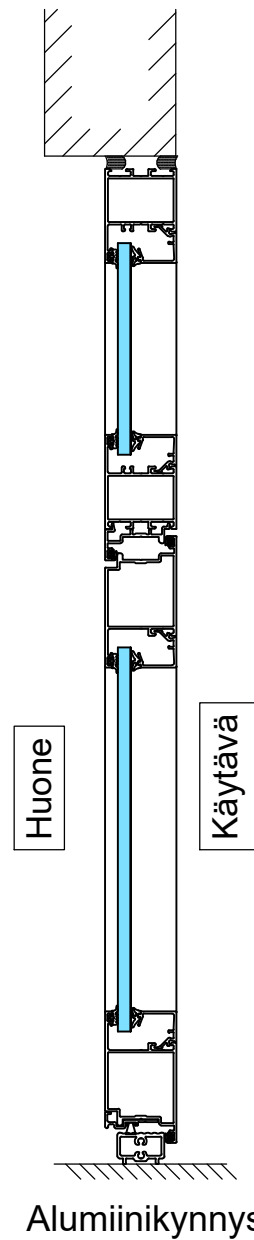

Alumiinikynnys

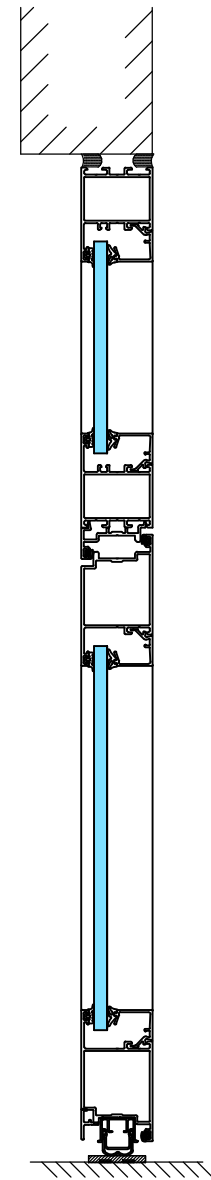


Alas laskeutuva
kynnys
Alumiini- tai RST-latta
5x40 mm

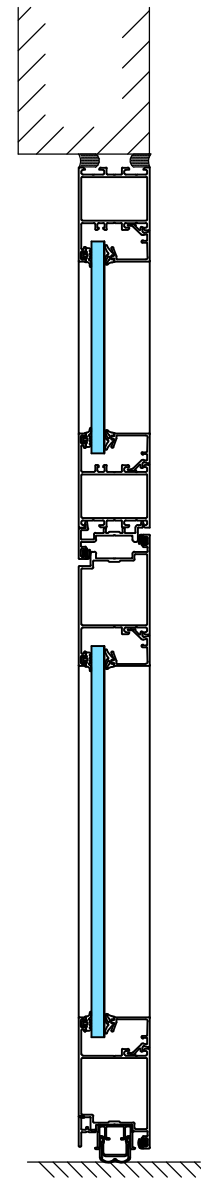


Alas
laskeutuva
kynnys

C6-C6

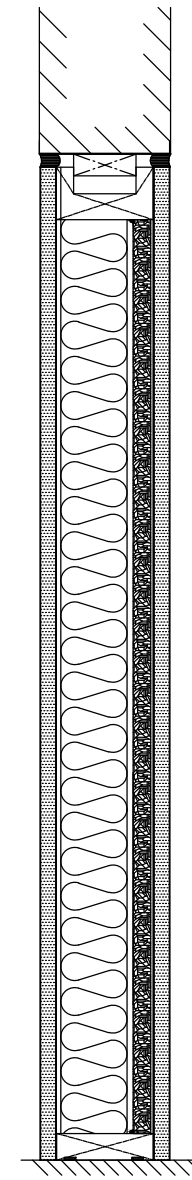

Sähköpieli

B2-B2

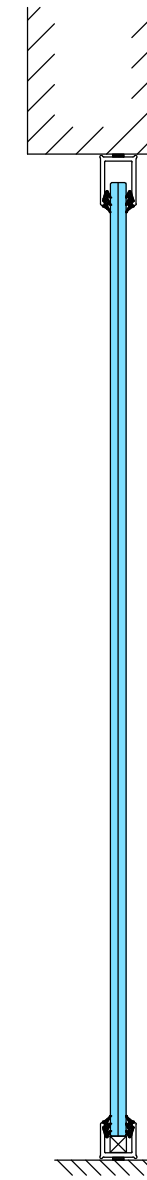


Lasiseinä
U-25/35x25 mm

Pystyleikkaukset


- M9 (M10)x21 sisäänaukeava lasiaukollinen AL-ovi lasiyläosalla
- Karmi 50 mm
- Huom! Alas laskeutuva kynnys -1dB

- Otsarakenteen sisään riittävä tukirakenne oven/seinärakenteen kiinnitystä varten


C4-C4

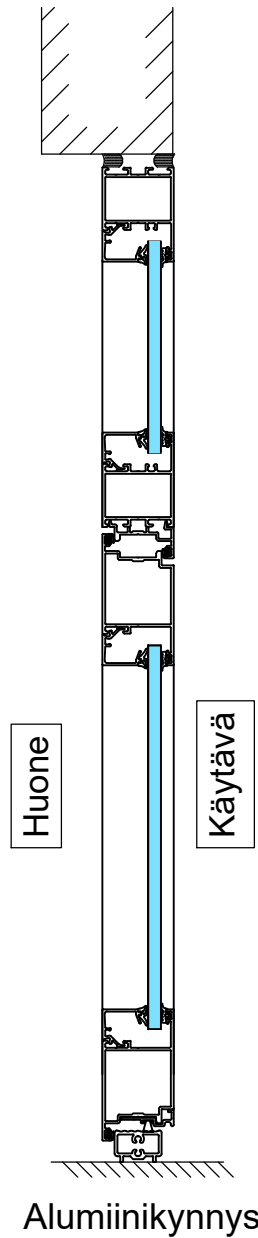

Alumiinikynnys

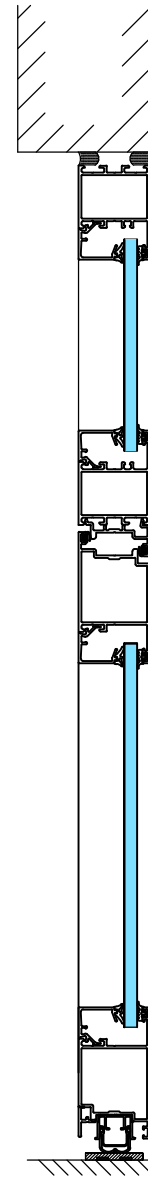


Alas laskeutuva
kynnys
Alumiini- tai RST-latta
5x40 mm

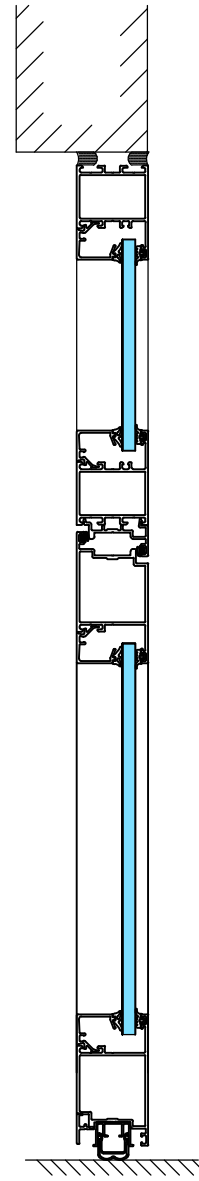


Alas
laskeutuva
kynnys

C6-C6

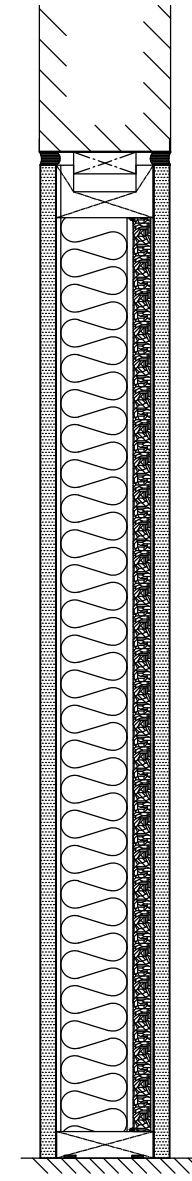

Sähköpieli


B2-B2

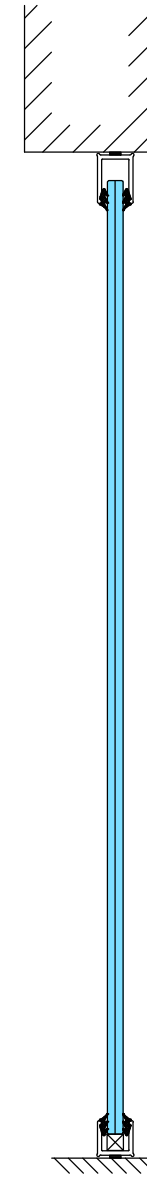


Lasiseinä
U-25/35x25 mm

Vaakaleikkaukset


- M9 (M10)x21 lasiaukollinen Al-ovi
- Karmi 50 mm
- Ympäröivän seinärakenteen sisään riittävä tukirakenne oven/seinärakenteen kiinnitystä varten
- Oven vapaakulkuaukko
 - M9 = ~715 mm
 - M10 = ~815 mm
 - M11 = ~915 mm

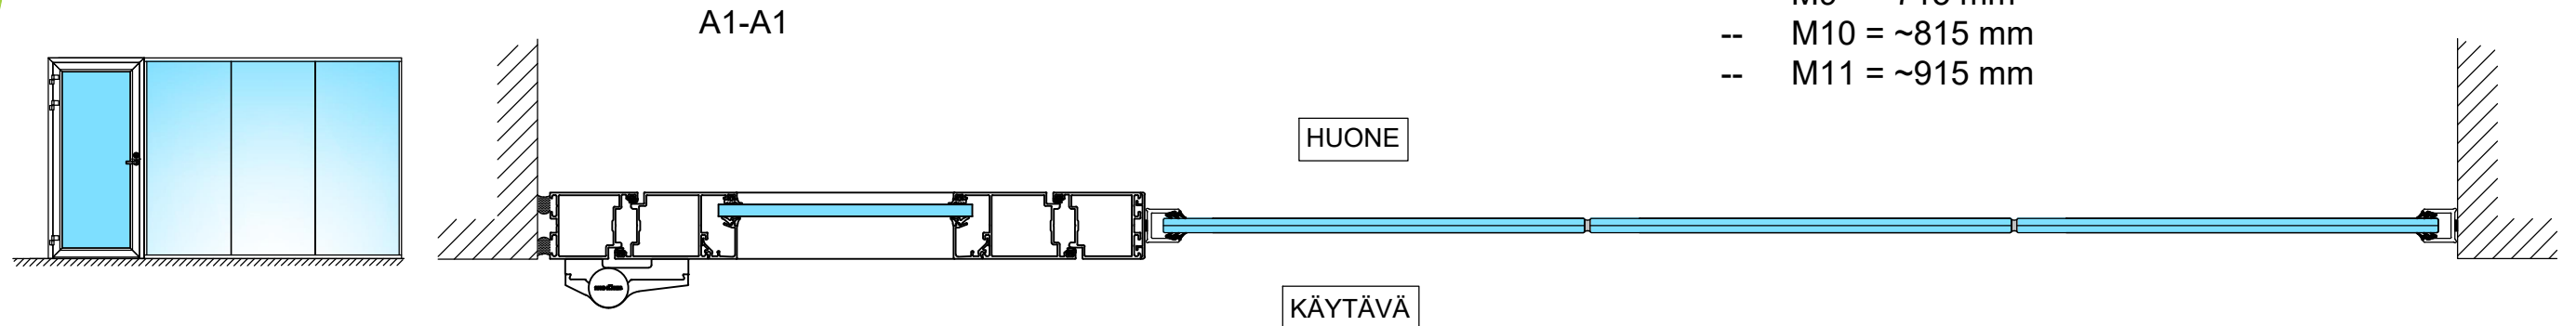


Lasiaukollinen Al-ovi ulosaukeva

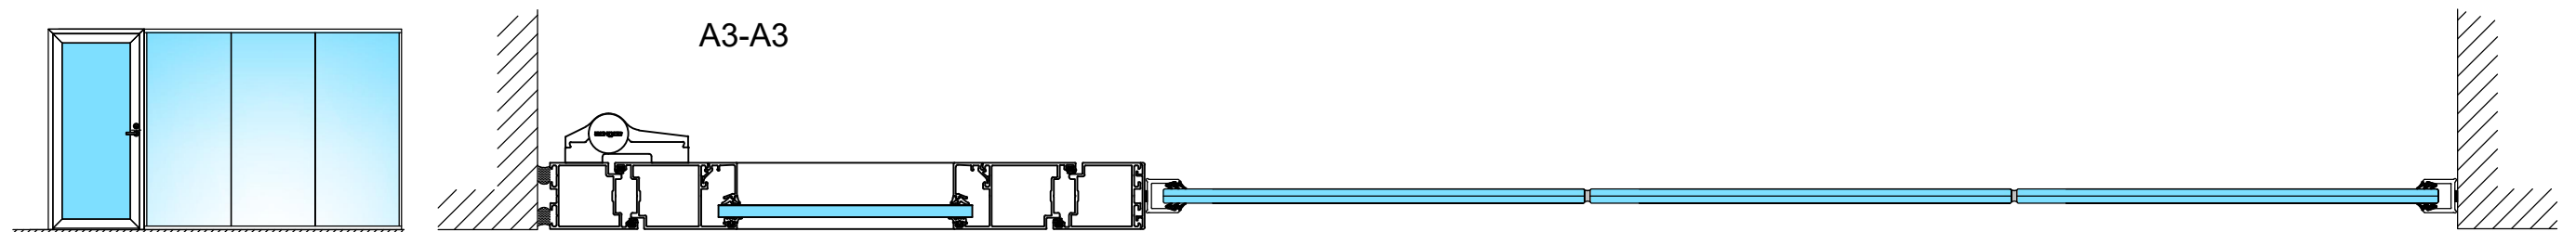

Lasiaukollinen Al-ovi sisänaukeva

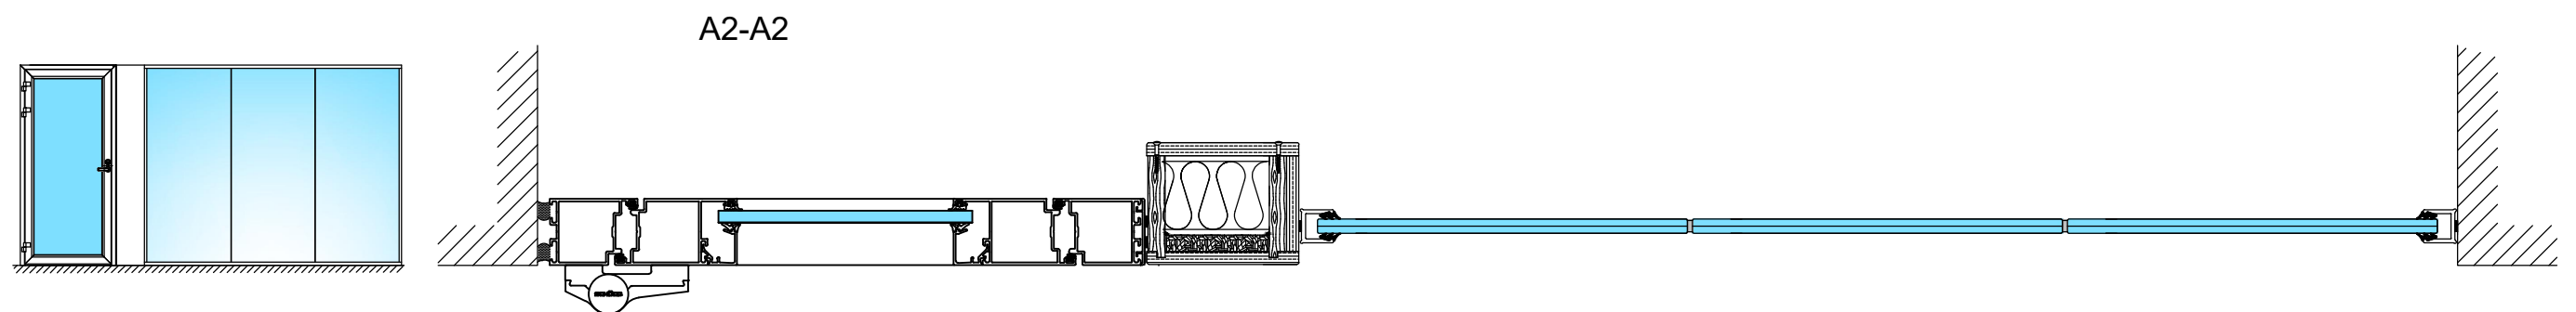

Lasiaukollinen Al-ovi ulosaukeva, sähköpieli


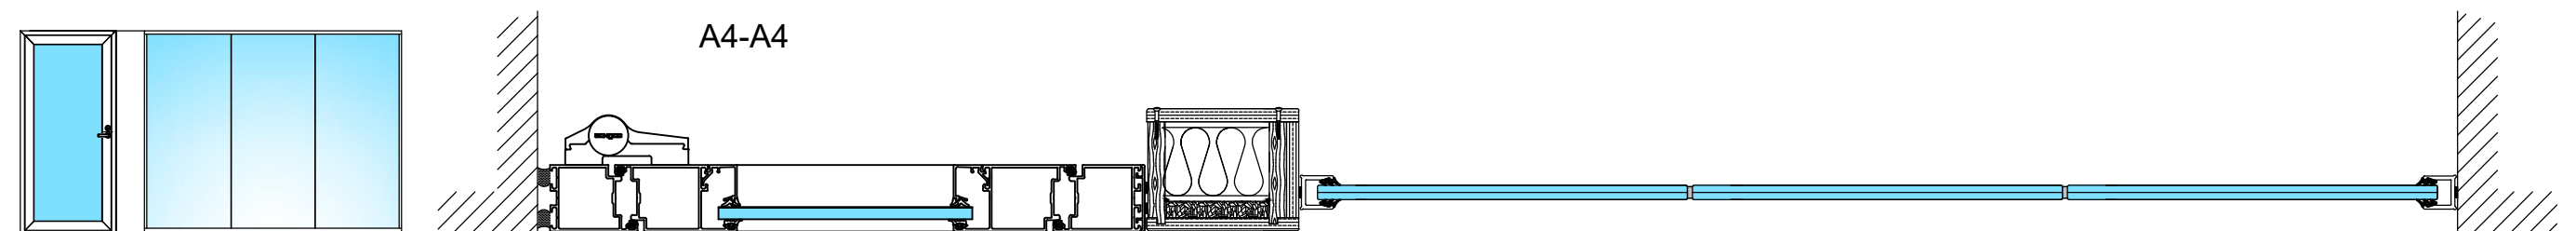


Lasiaukollinen Al-ovi sisänaukeva, sähköpieli


1:5 (A3)

Vaakaleikkaukset



- M9 (M10)x21 lasiaukollinen Al-ovi
- Karmi 50 mm
- Ympäröivän seinärakenteen sisään riittävä tukirakenne oven/seinärakenteen kiinnitystä varten
- Oven vapaakulkuaukko
 - M9 = ~715 mm
 - M10 = ~815 mm
 - M11 = ~915 mm

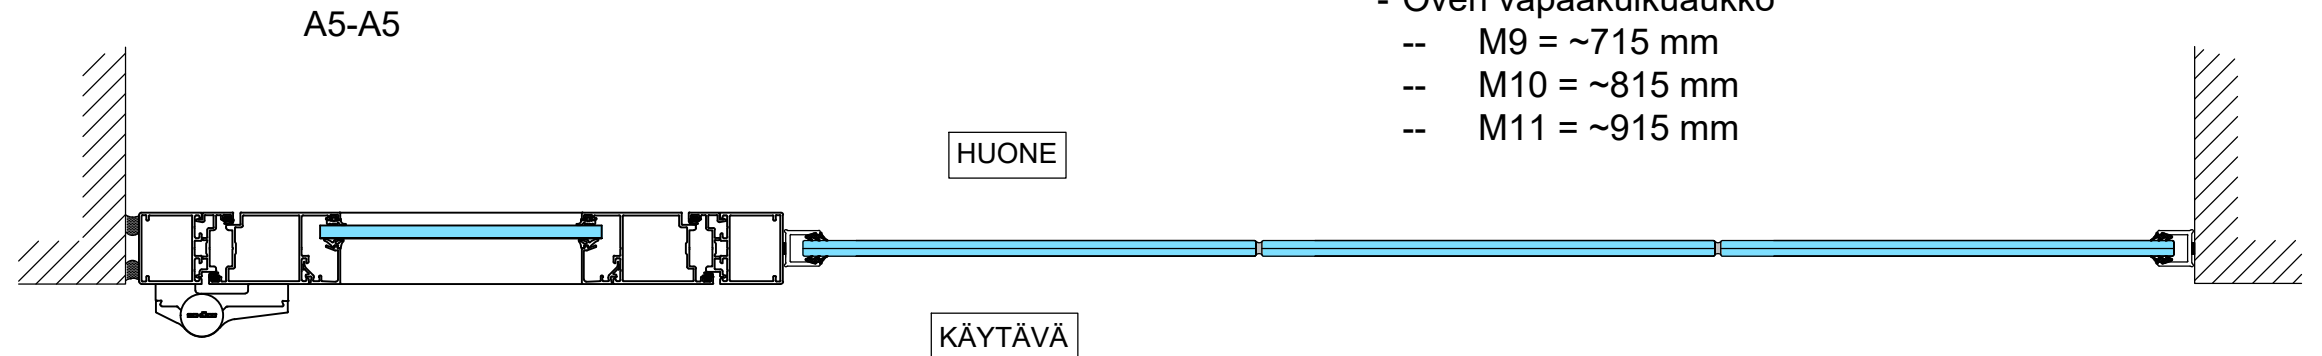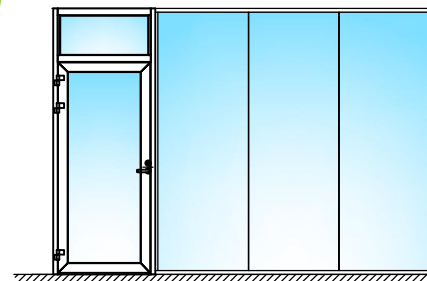


Lasiaukollinen Al-ovi ulosaukeva

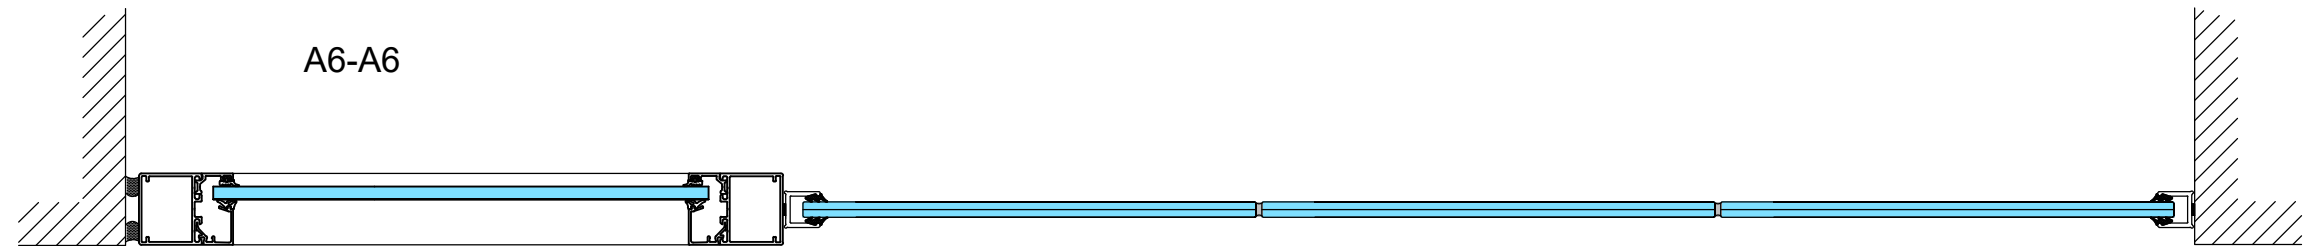

Lasiaukollinen Al-ovi yläikkuna

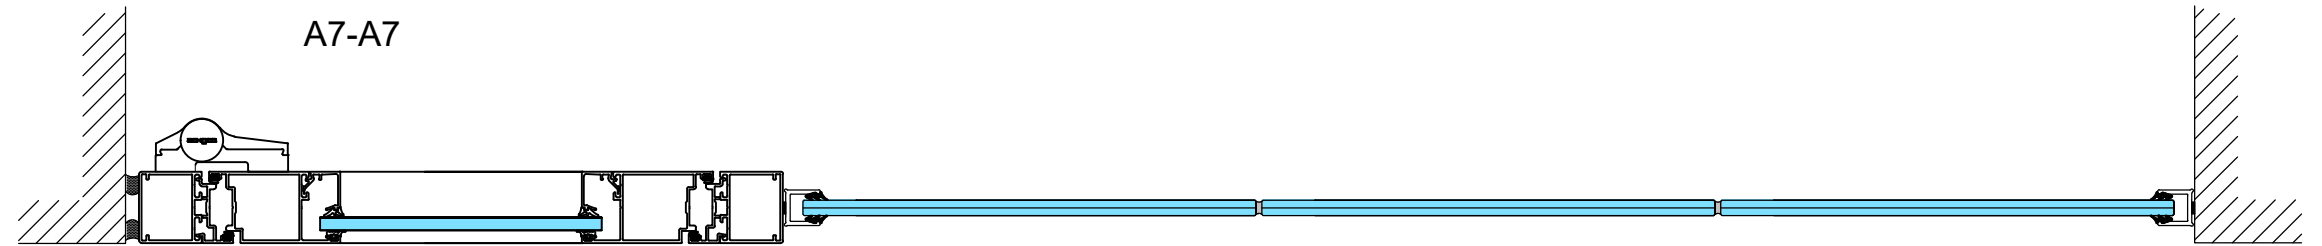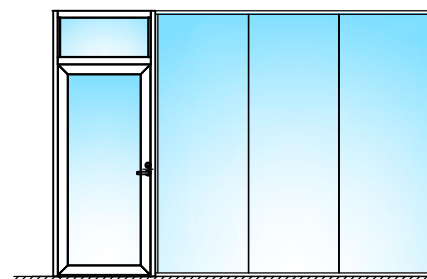

Lasiaukollinen Al-ovi sisäänaukeva

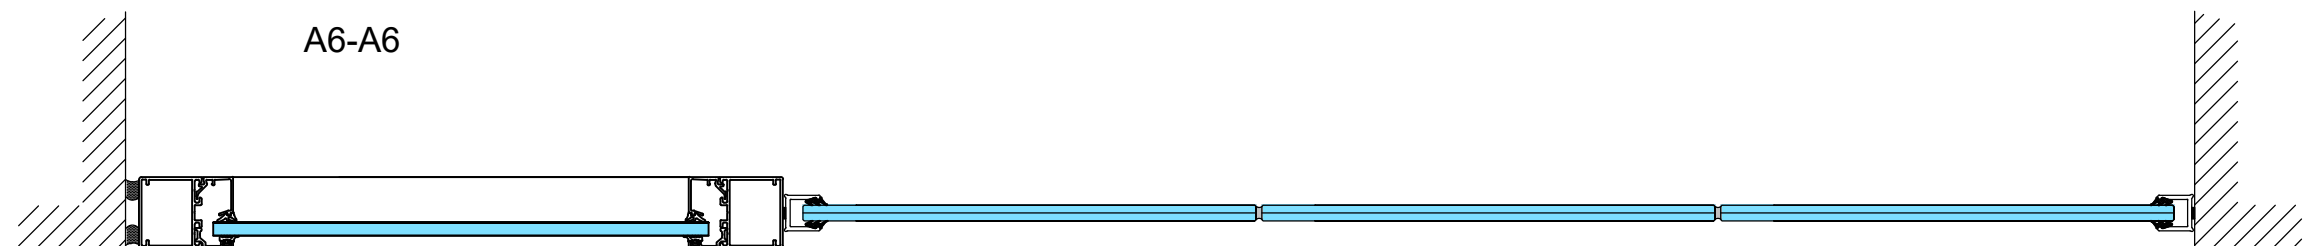


Lasiaukollinen Al-ovi yläikkuna


1:5 (A3)

Vaakaleikkaukset

- M9 (M10)x21 lasiaukollinen Al-ovi
- Karmi 50 mm
- Ympäröivän seinärakenteen sisään riittävä tukirakenne oven/seinärakenteen kiinnitystä varten
- Oven vapaakulkuaukko
 - M9 = ~715 mm
 - M10 = ~815 mm
 - M11 = ~915 mm

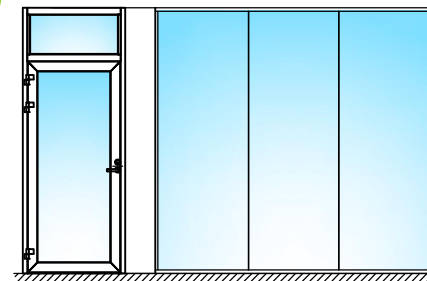


A8-A8

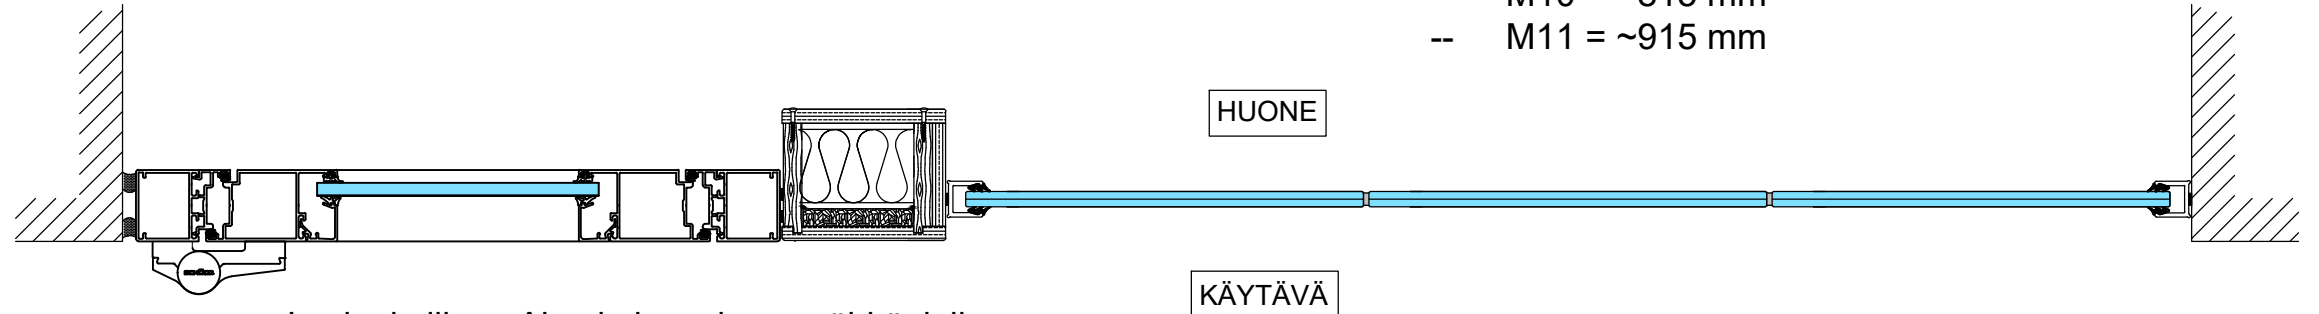


Lasiaukollinen Al-ovi ulosaukeva, sähköpieli


A9-A9

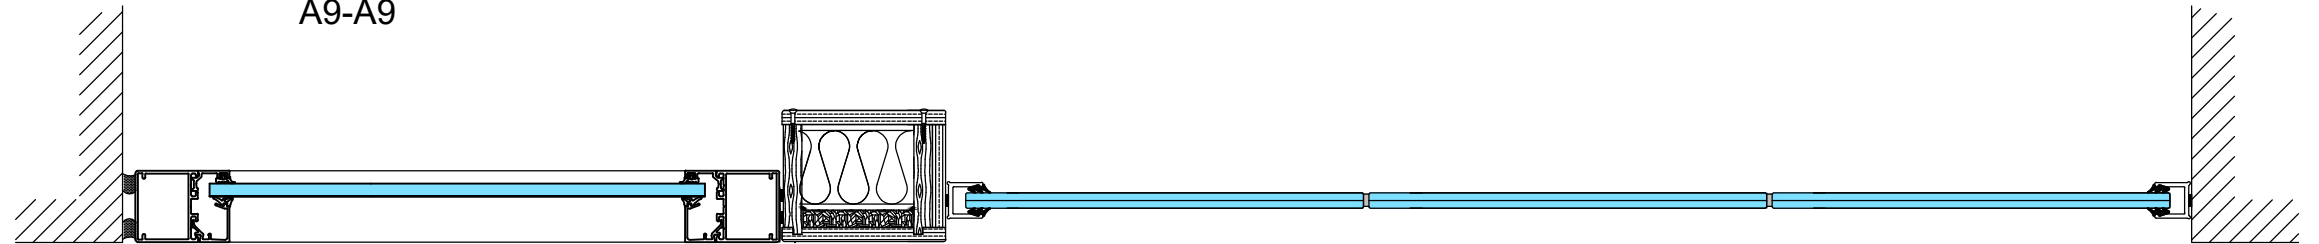

Lasiaukollinen Al-ovi yläikkuna

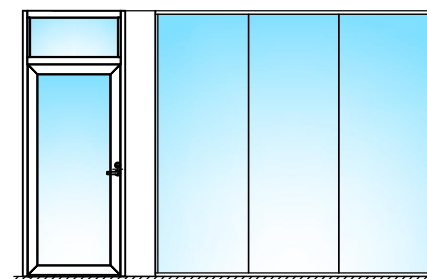


A10-A10

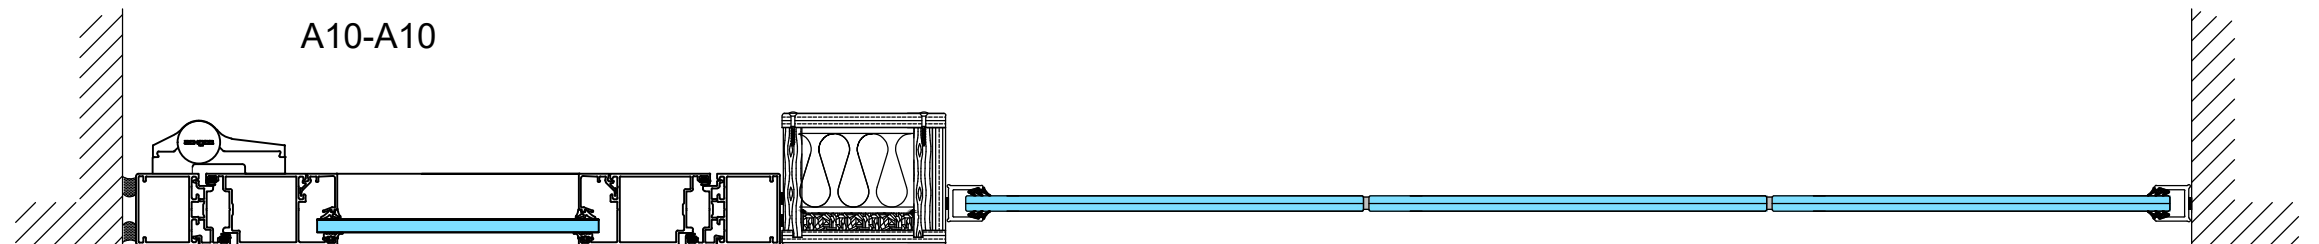

Lasiaukollinen Al-ovi sisäänaukeva, sähköpieli

A9-A9

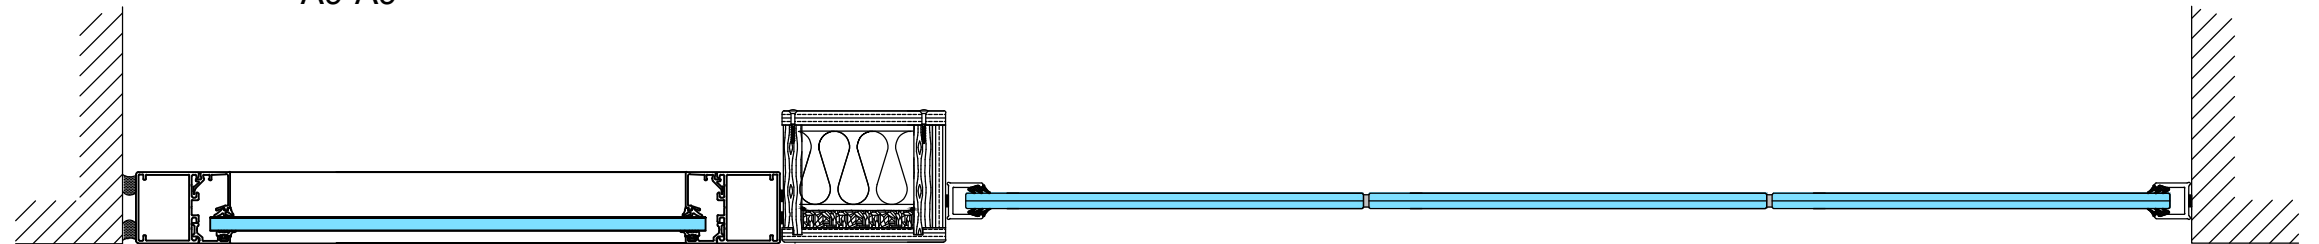

Lasiaukollinen Al-ovi yläikkuna

1:5 (A3)