
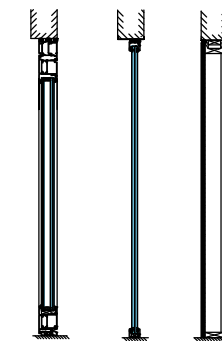
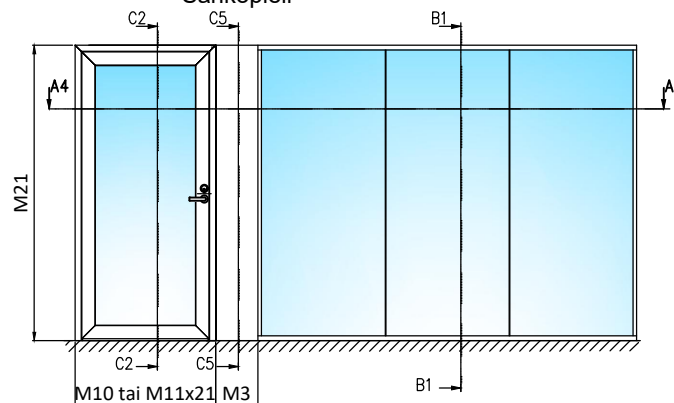
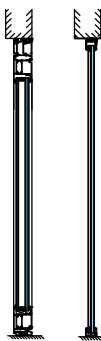


- Kiinteät lasit 20.8Lp (1010.2) tai vastaava Rw 42 dB
- Kirkas laminoitu
- Lasiukollinen ovi ulosaukeava Rw 42 dB













- Kiinteät lasit 20.8Lp (1010.2) tai vastaava Rw 42 dB
- Kirkas laminoitu
- Lasiukollinen ovi ulosaukeava Rw 42 dB
- Sähköpieli

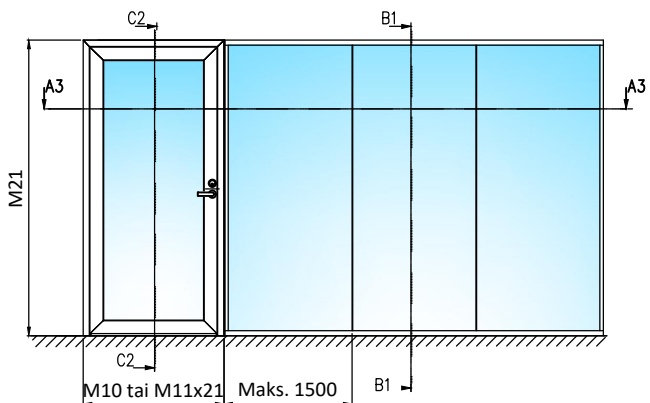

- Kiinteät lasit 20.8Lp (1010.2) tai vastaava Rw 42 dB
- Kirkas laminoitu
- Lasiukollinen ovi sisään aukeava Rw 42 dB

- Kiinteät lasit 20.8Lp (1010.2) tai vastaava Rw 42 dB
- Kirkas laminoitu
- Lasiukollinen ovi sisään aukeava Rw 42 dB
- Sähköpieli


HUOM! Karmi- ja kynnysvaihtoehdot esitetty detailjeissa!

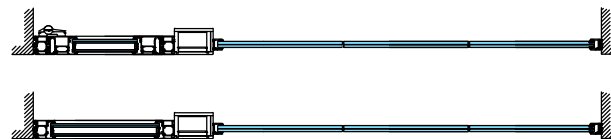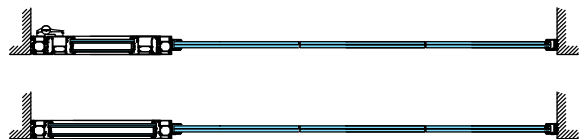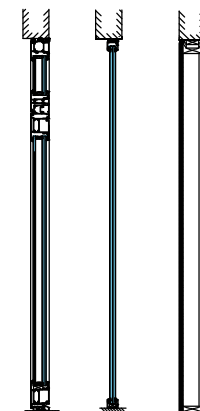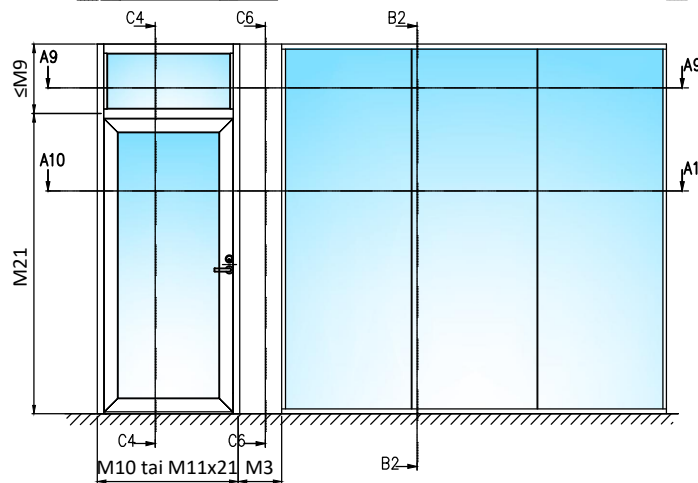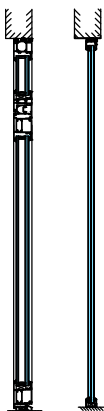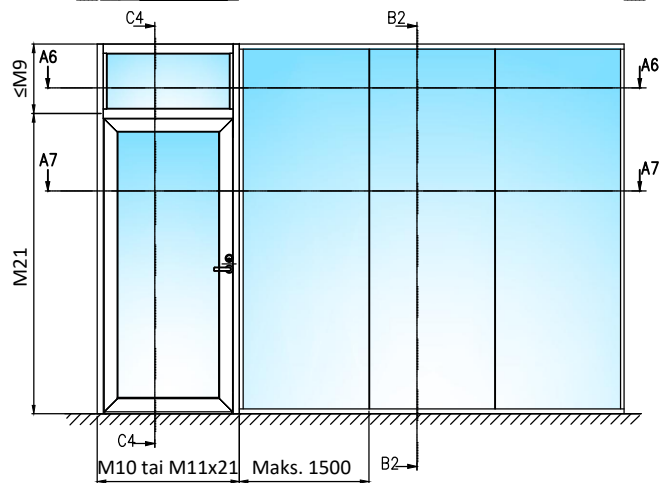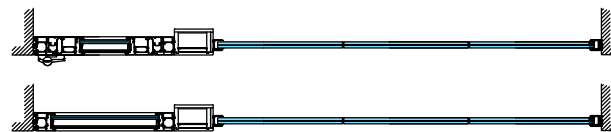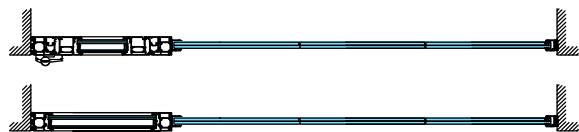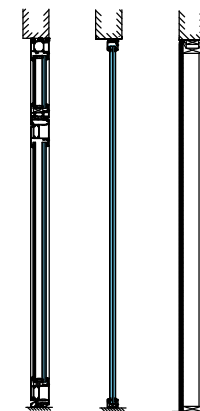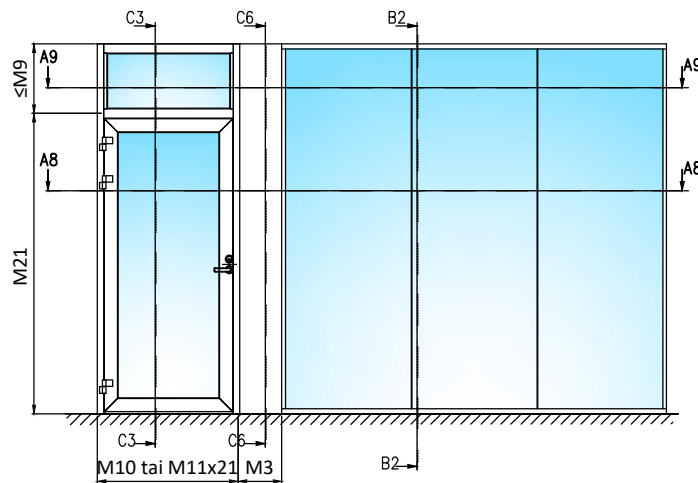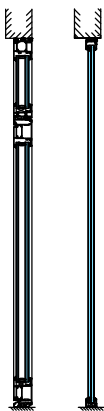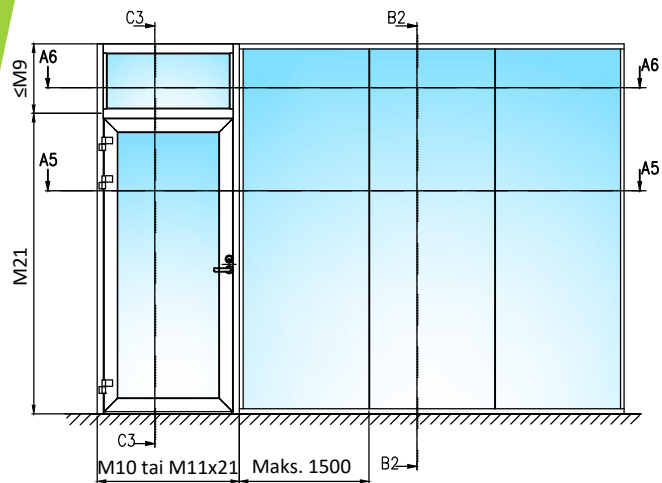

Pystyleikkaukset

- M10 (M11)x21 ulosaukeava lasiaukollinen AL-ovi
- Karmi 65 mm
- Huom! Alas laskeutuva kynnys -1dB


- Otsarakenteen sisään riittävä tukirakenne oven/seinärakenteen kiinnitystä varten

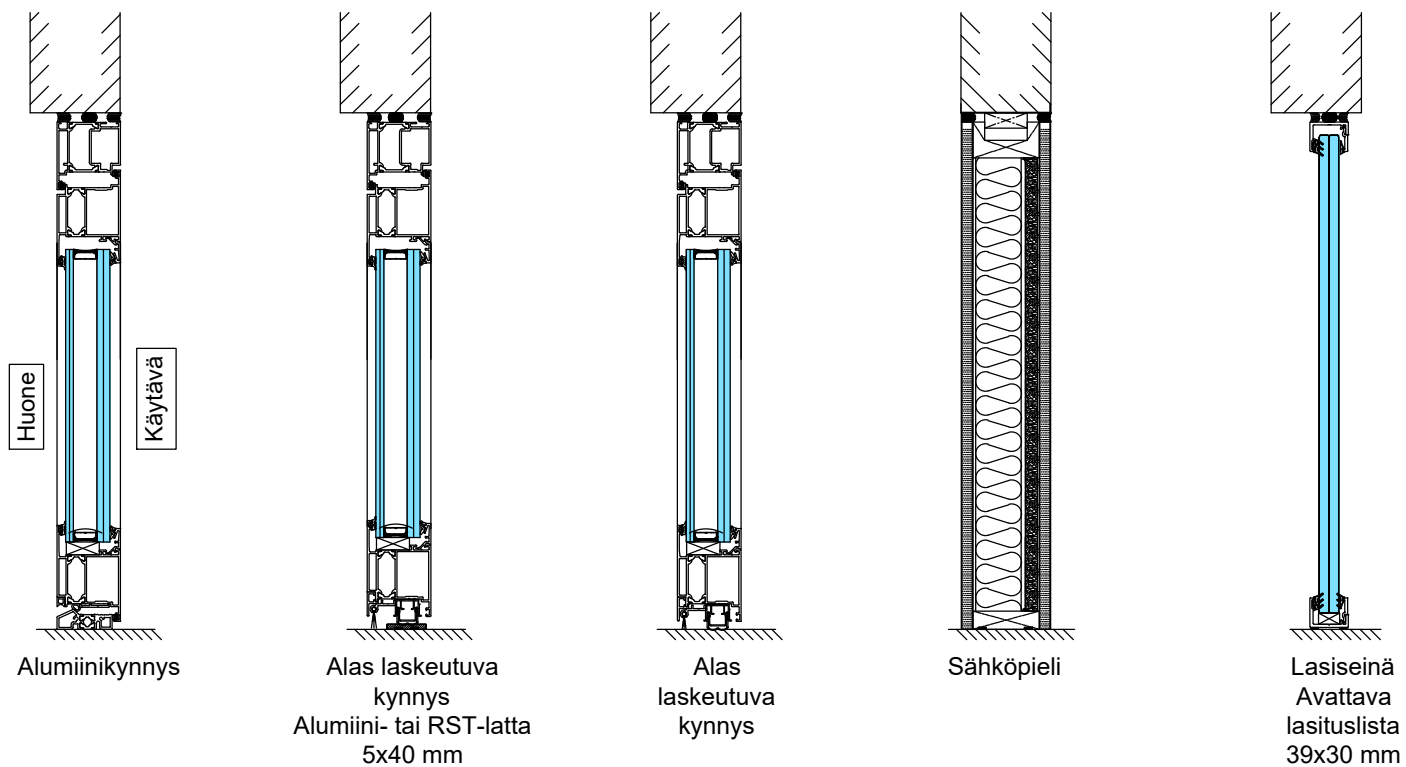


Pystyleikkaukset

- M10 (M11)x21 sisäänaukeava lasiaukollinen AL-ovi
- Karmi 65 mm
- Huom! Alas laskeutuva kynnys -1dB


- Otsarakenteen sisään riittävä tukirakenne oven/seinärakenteen kiinnitystä varten

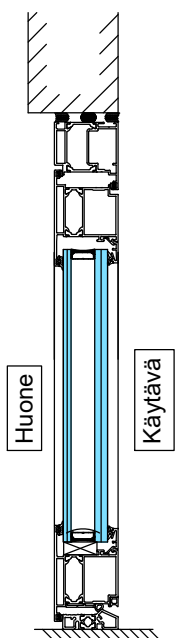


Alumiinikynnys

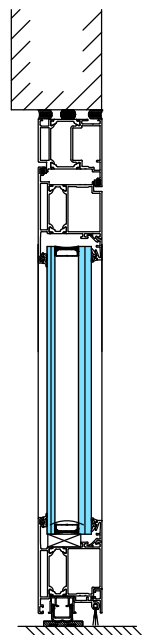


Alas laskeutuva
kynnys
Alumiini- tai RST-latta
5x40 mm

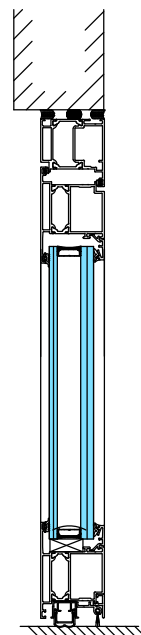

Alas
laskeutuva
kynnys

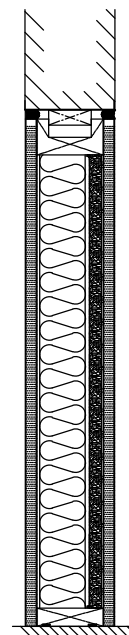

Sähköpieli

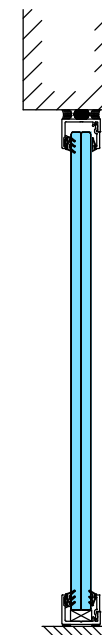


Lasiseinä
Avattava
lasituslista
39x30 mm


Pystyleikkaukset

- M10 (M11)x21 ulosaukeava lasiaukollinen AL-ovi
- Karmi 65 mm
- Huom! Alas laskeutuva kynnys -1dB


- Otsarakenteen sisään riittävä tukirakenne oven/seinärakenteen kiinnitystä varten

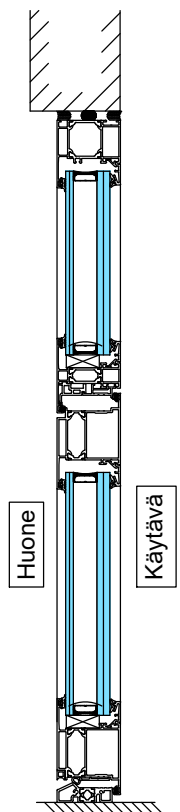


Alumiinikynnys

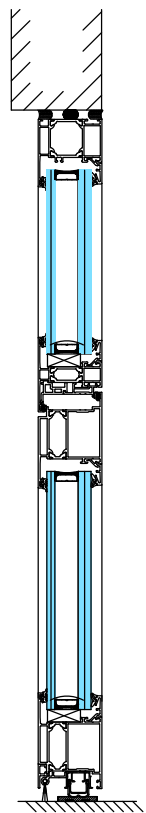


Alas laskeutuva
kynnys
Alumiini- tai RST-latta
5x40 mm

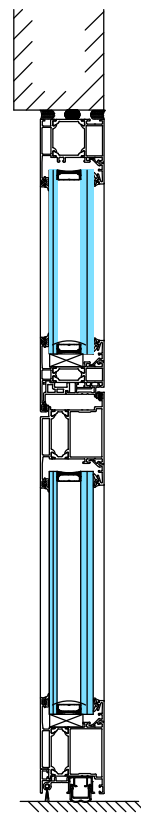

Alas
laskeutuva
kynnys

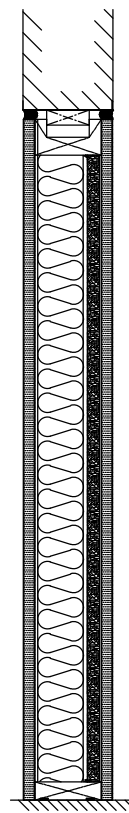

Sähköpieli

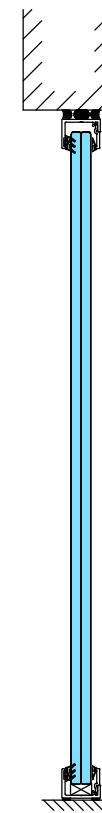


Lasiseinä
Avattava
lasituslista
39x30 mm

Pystyleikkaukset





- M10 (M11)x21 sisäänaukeava lasiaukollinen AL-ovi
- Karmi 65 mm
- Huom! Alas laskeutuva kynnys -1dB

- Otsarakenteen sisään riittävä tukirakenne oven/seinärakenteen kiinnitystä varten

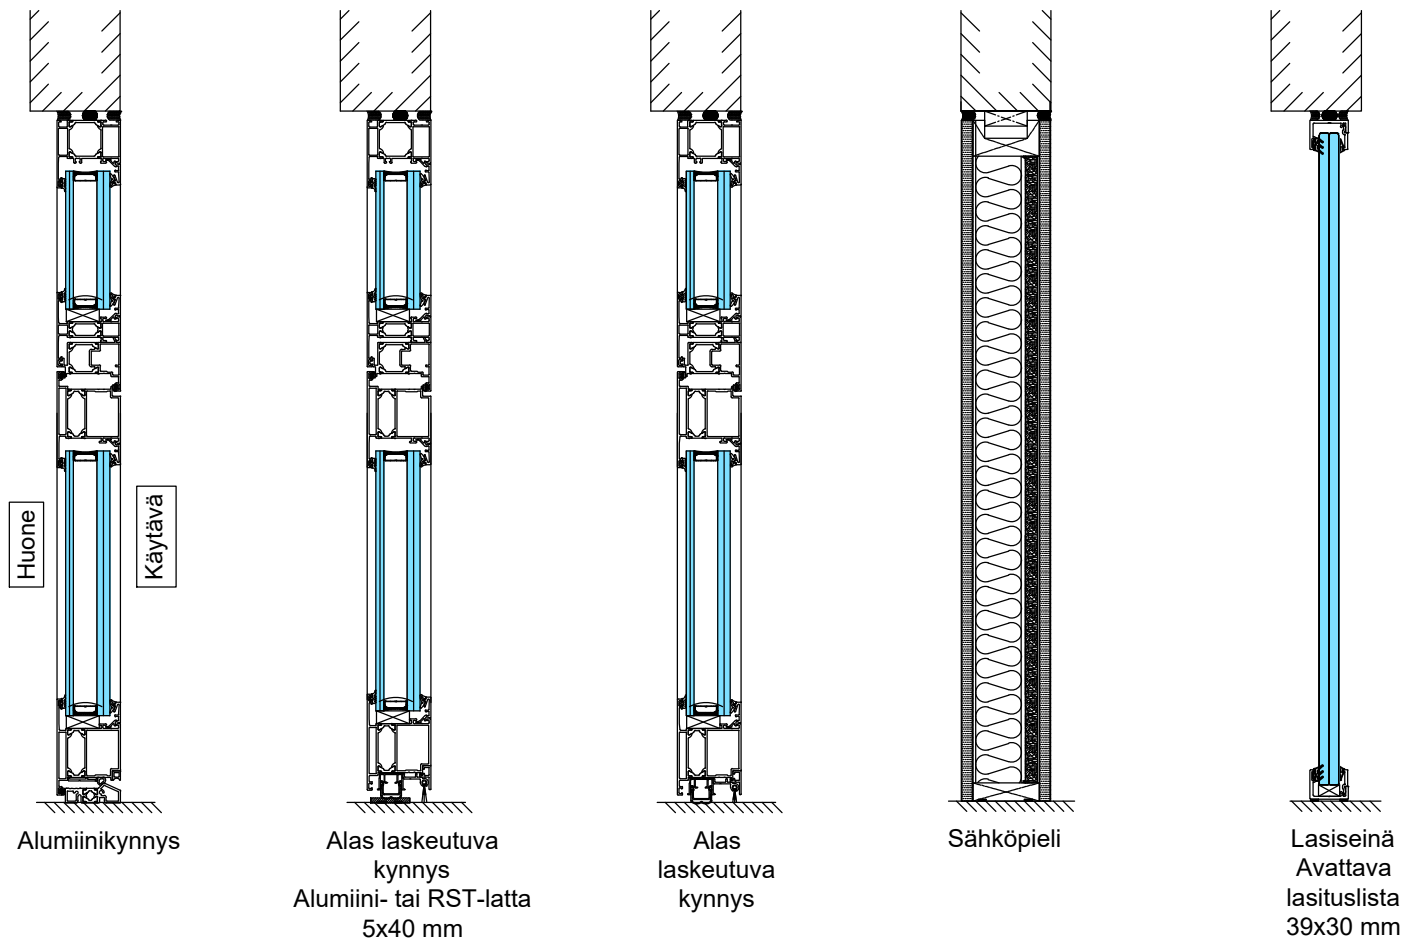

Vaakaleikkaukset


- M10 (M11)x21 lasiaukollinen Al-ovi
- Karmi 65 mm
- Ympäröivän seinärakenteen sisään riittävä tukirakenne oven/seinärakenteen kiinnitystä varten
- Oven vapaa kulkuaukko
 - M10 = ~800 mm
 - M11 = ~900 mm

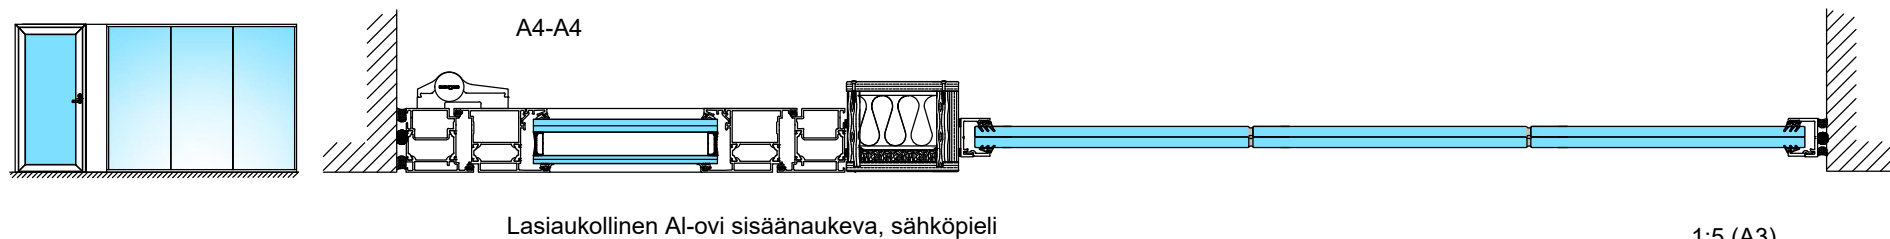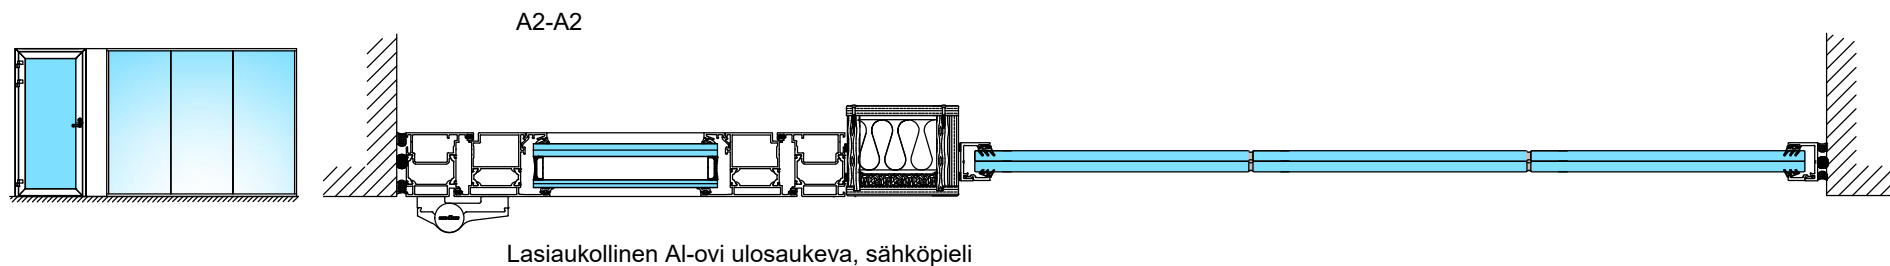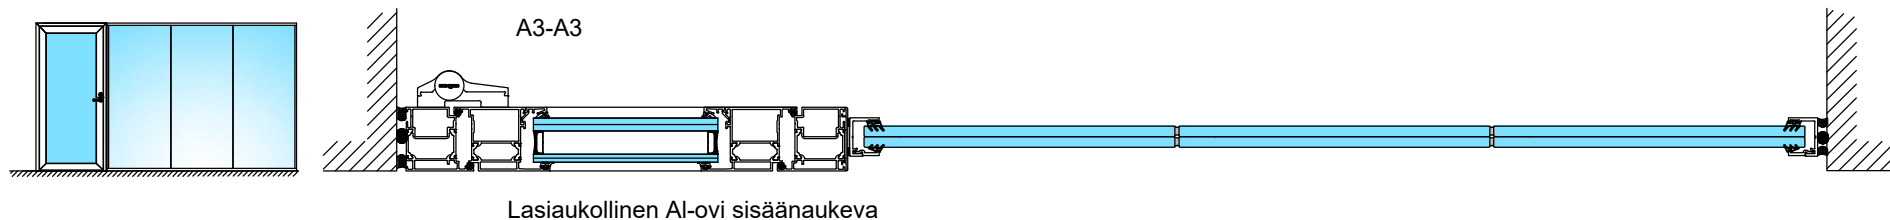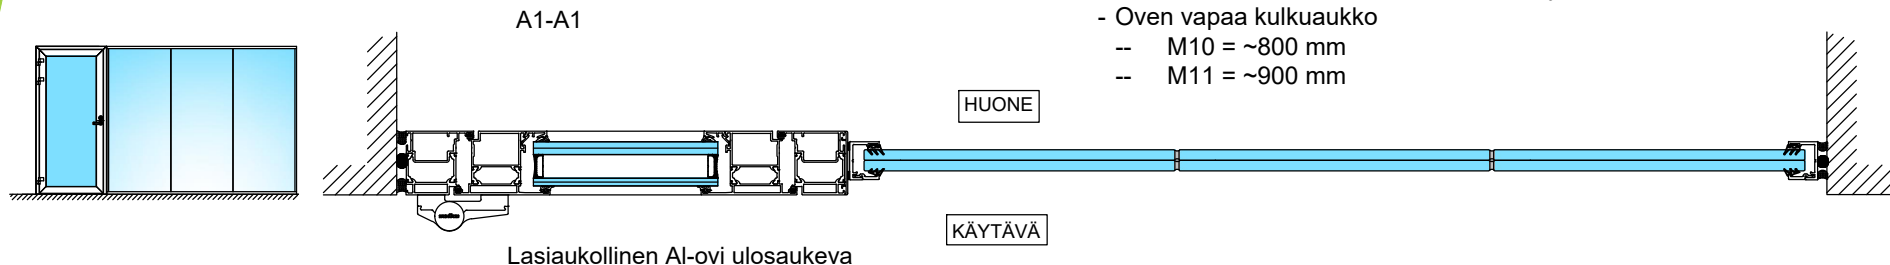


1:5 (A3)

Vaakaleikkaukset


- M10 (M11)x21 lasiaukollinen Al-ovi
- Karmi 65 mm
- Ympäröivän seinärakenteen sisään riittävä tukirakenne oven/seinärakenteen kiinnitystä varten
- Oven vapaa kulkuaukko
 - M10 = ~800 mm
 - M11 = ~900 mm

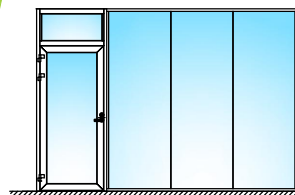

A5-A5

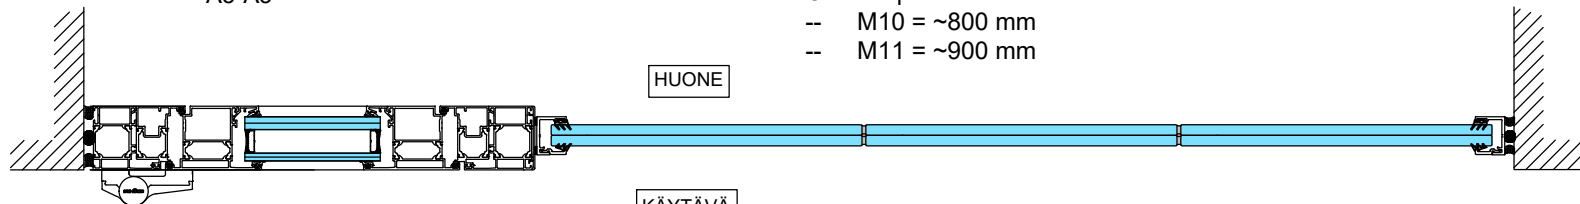


Lasiaukollinen Al-ovi ulosaukeva

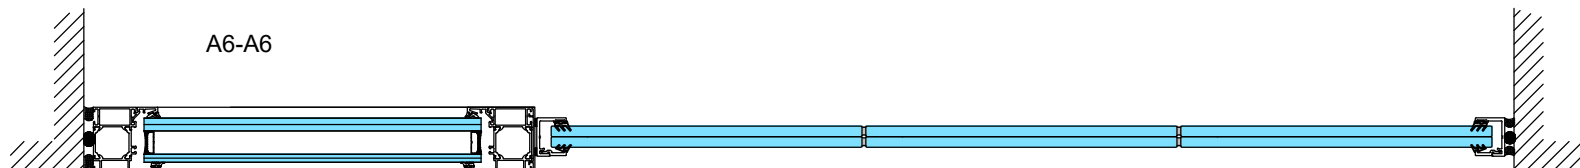


A6-A6


Lasiaukollinen Al-ovi yläikkuna

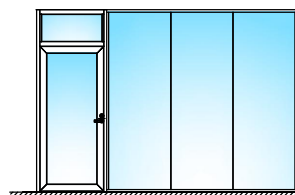

A7-A7

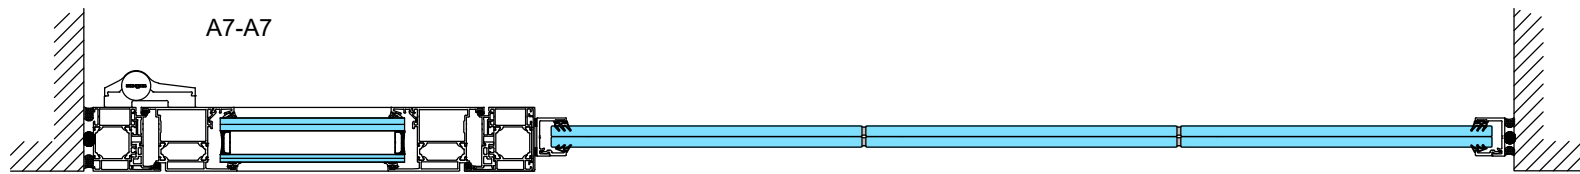

Lasiaukollinen Al-ovi sisäänaukeva

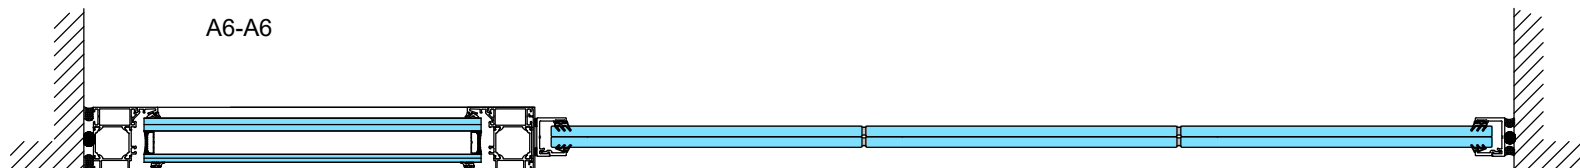


A6-A6

Lasiaukollinen Al-ovi yläikkuna


1:5 (A3)

Vaakaleikkaukset

- M10 (M11)x21 lasiaukollinen Al-ovi
- Karmi 65 mm
- Ympäröivän seinärakenteen sisään riittävä tukirakenne oven/seinärakenteen kiinnitystä varten
- Oven vapaa kulkuaukko
 - M10 = ~800 mm
 - M11 = ~900 mm

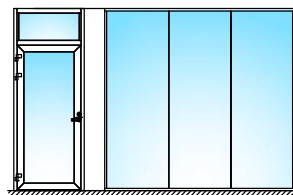


A8-A8

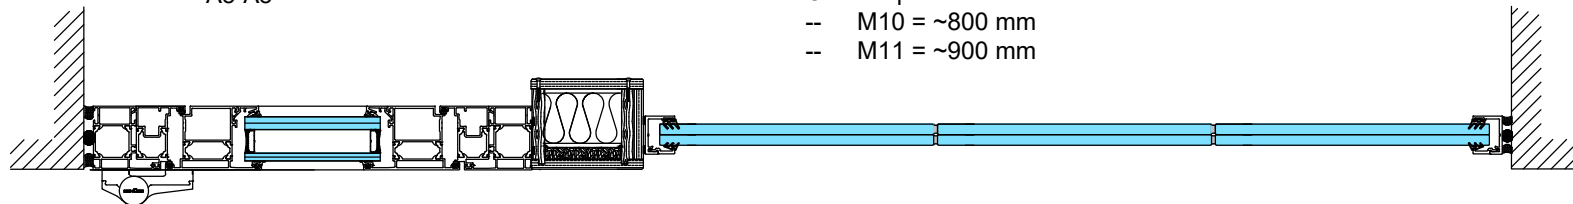


Lasiaukollinen Al-ovi ulosaukeva, sähköpieli


A9-A9

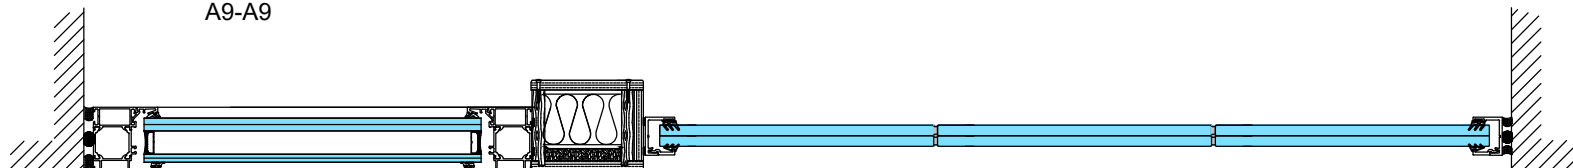

Lasiaukollinen Al-ovi yläikkuna

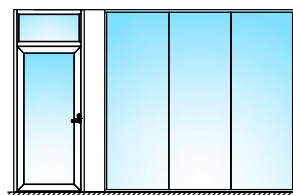


A10-A10

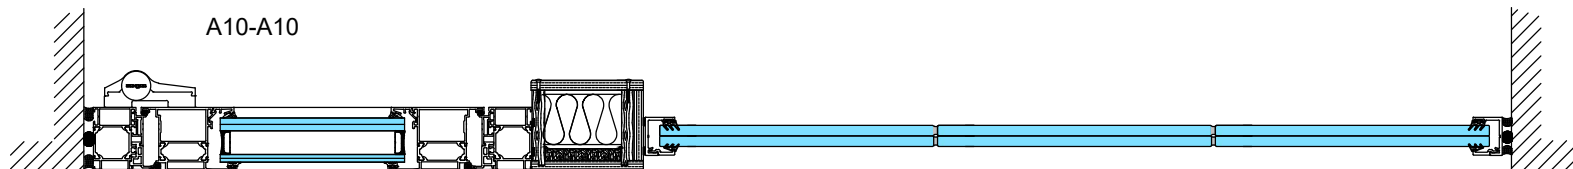

Lasiaukollinen Al-ovi sisäänaukeva, sähköpieli

A9-A9

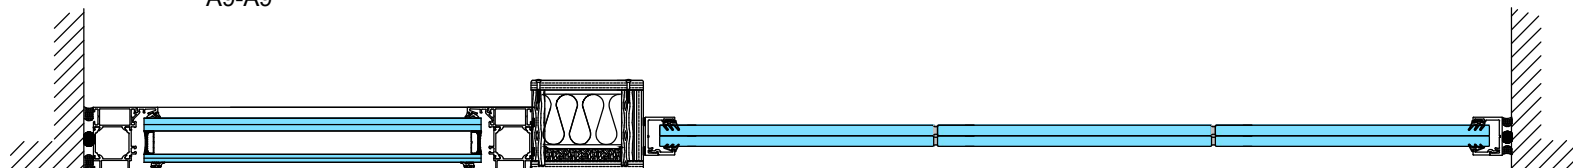

Lasiaukollinen Al-ovi yläikkuna

1:5 (A3)