


# INLOOK WOODY

Rakennekuvat

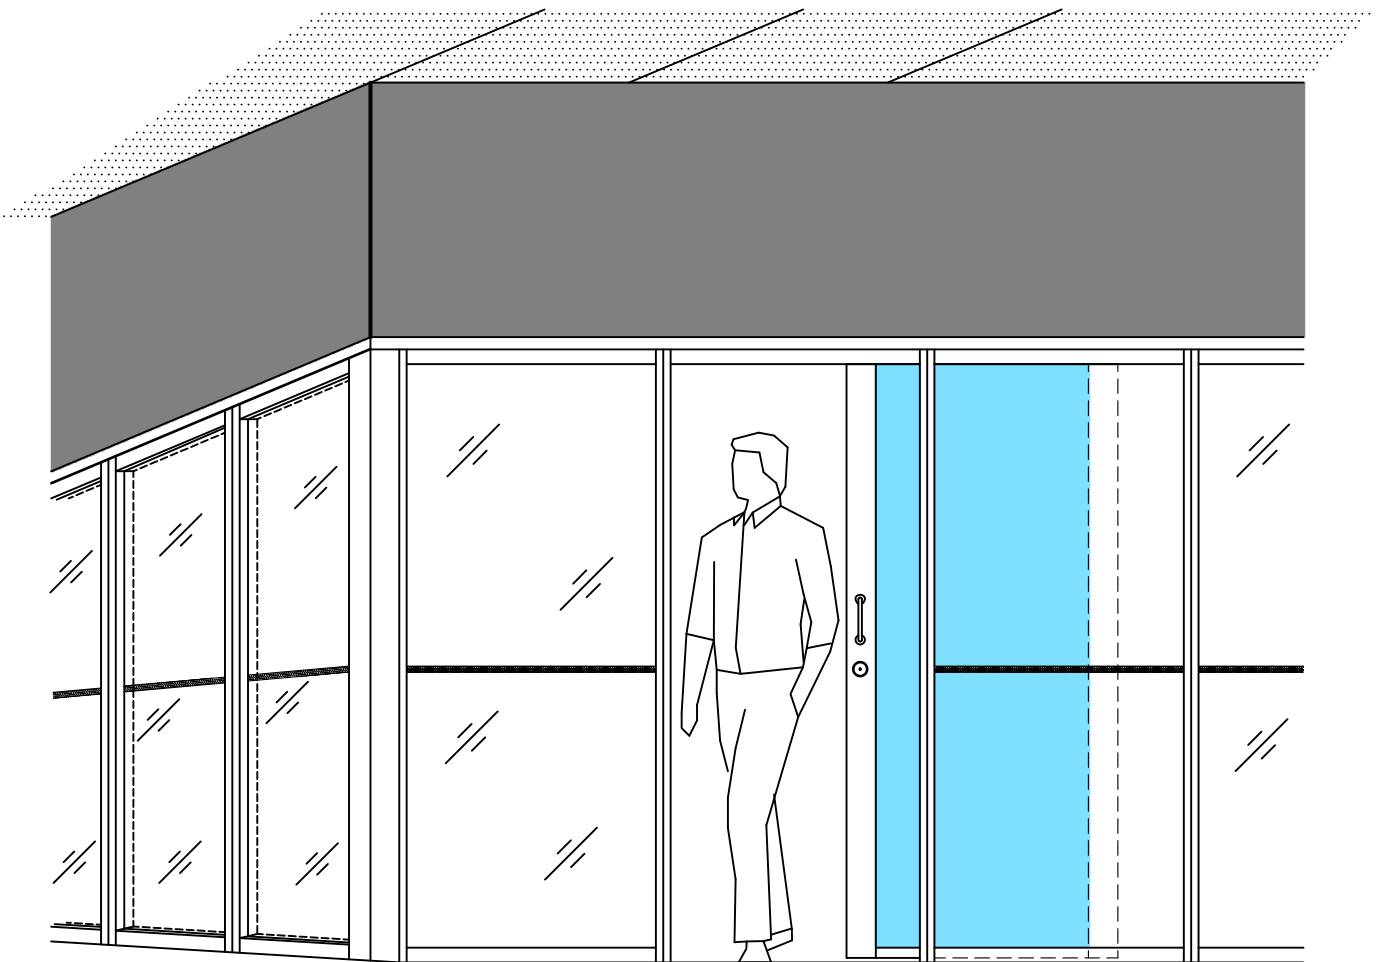


Inlook Oy

Päivitetty 4.9.2014


# INLOOK WOODY

Puurunkoinen-järjestelmäseinä

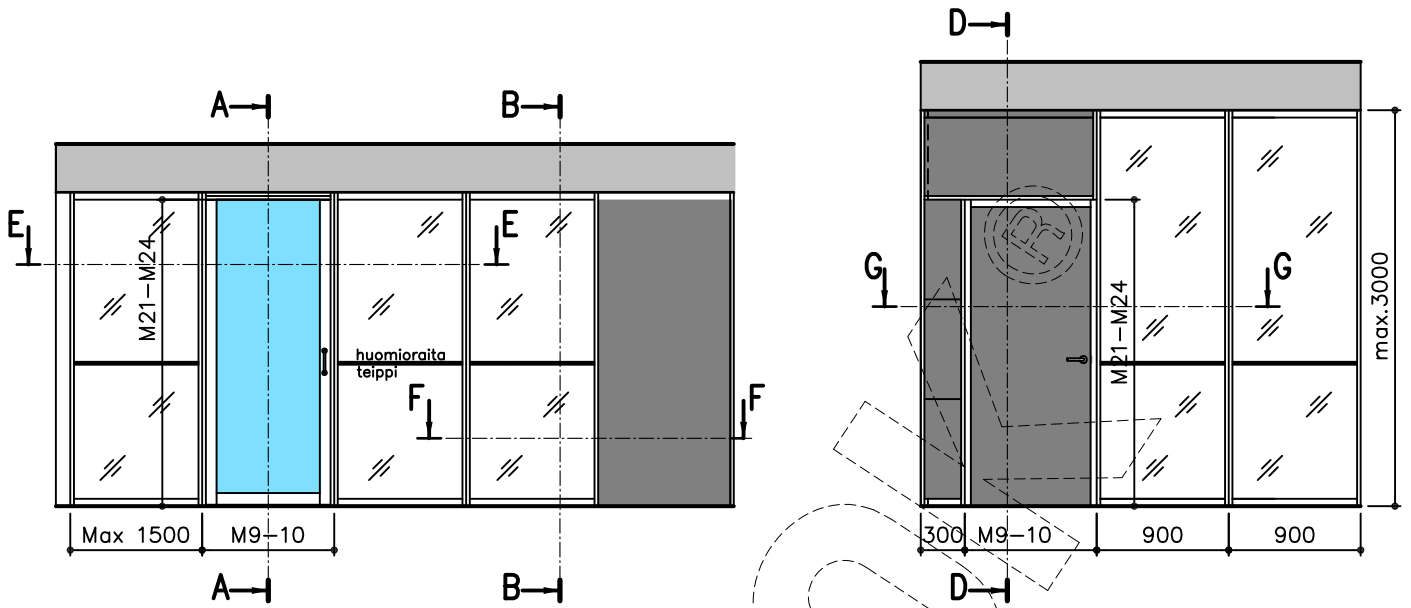


Kulma- ja seinäliittymiä

Vaakaleikkaus

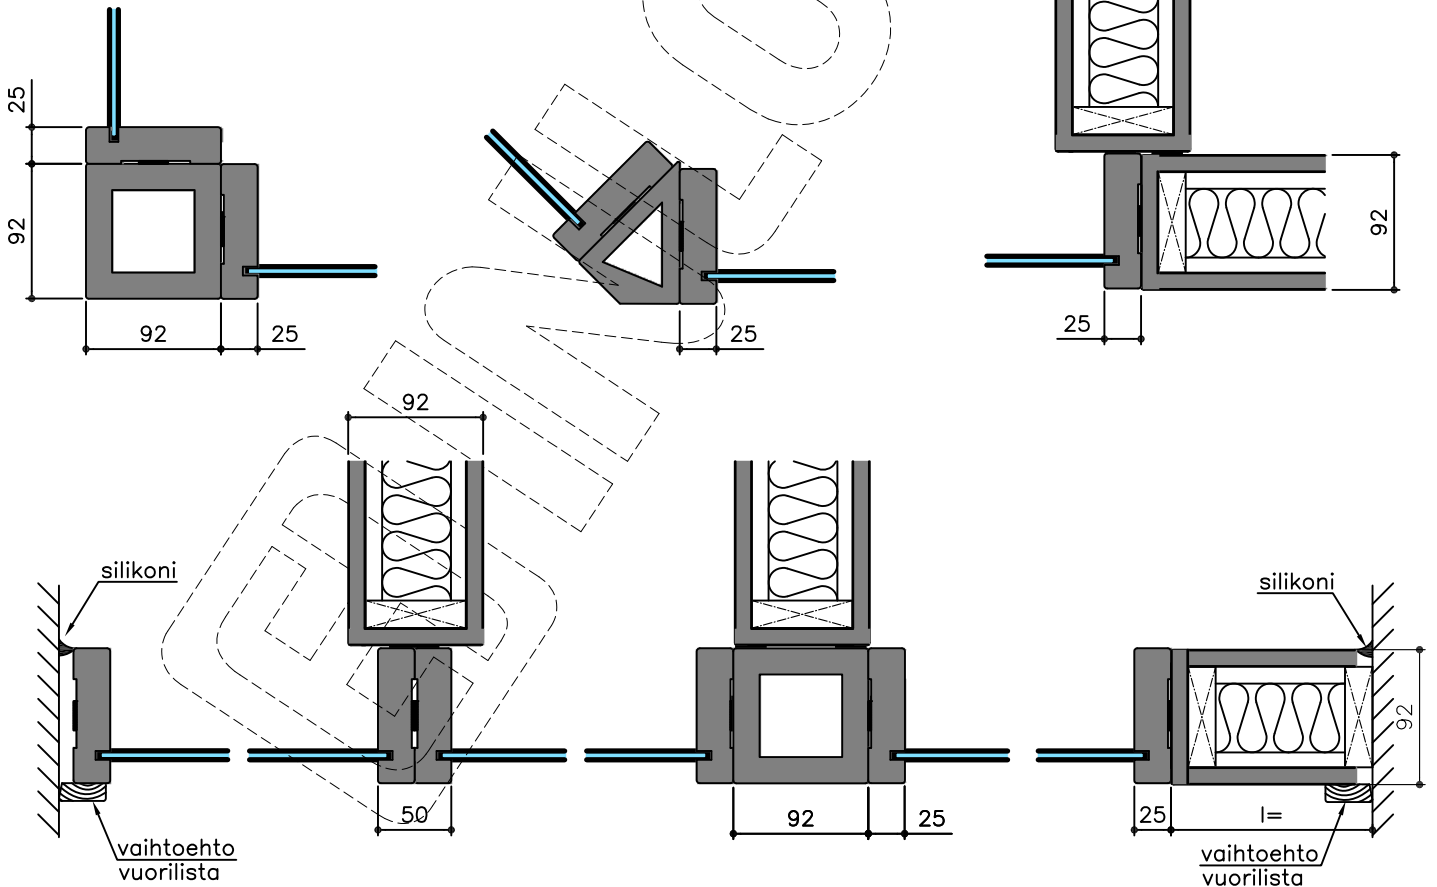

# INLOOK WOODY


## Pystyleikkaus

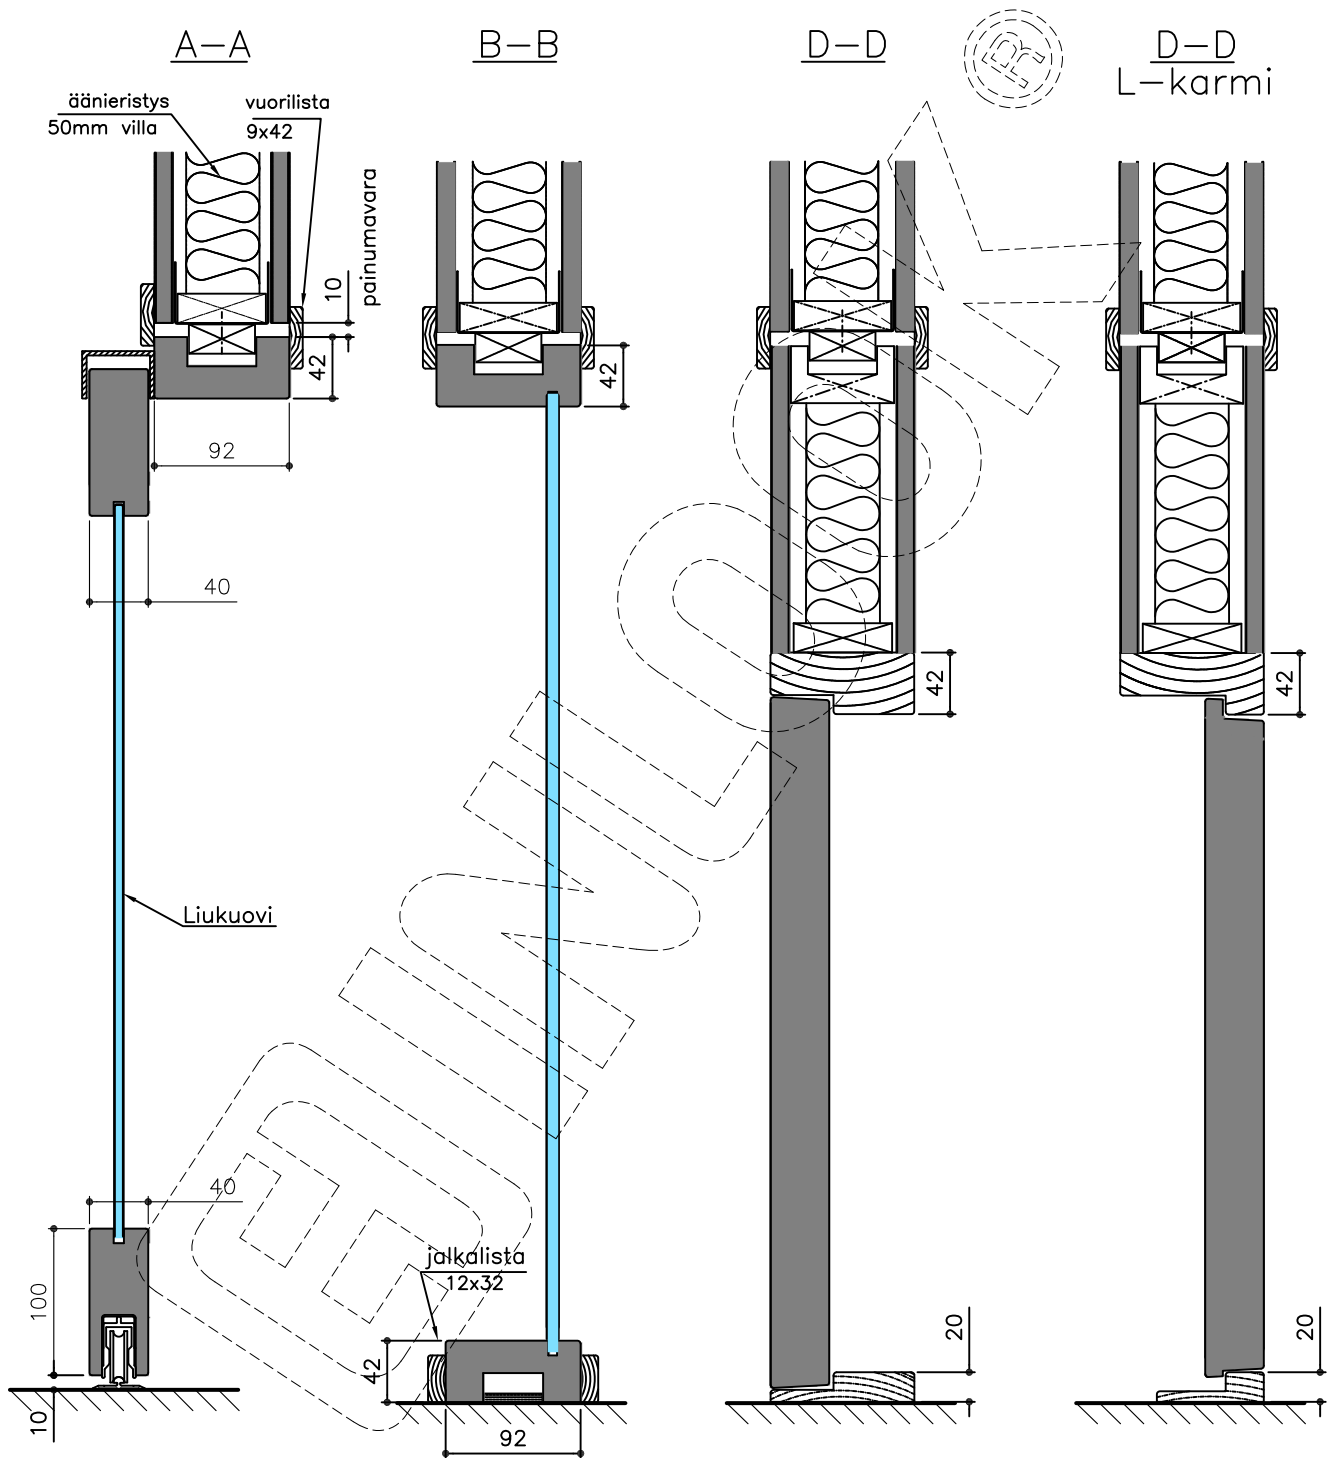


# INLOOK WOODY

Vaakaleikkaus



E-E

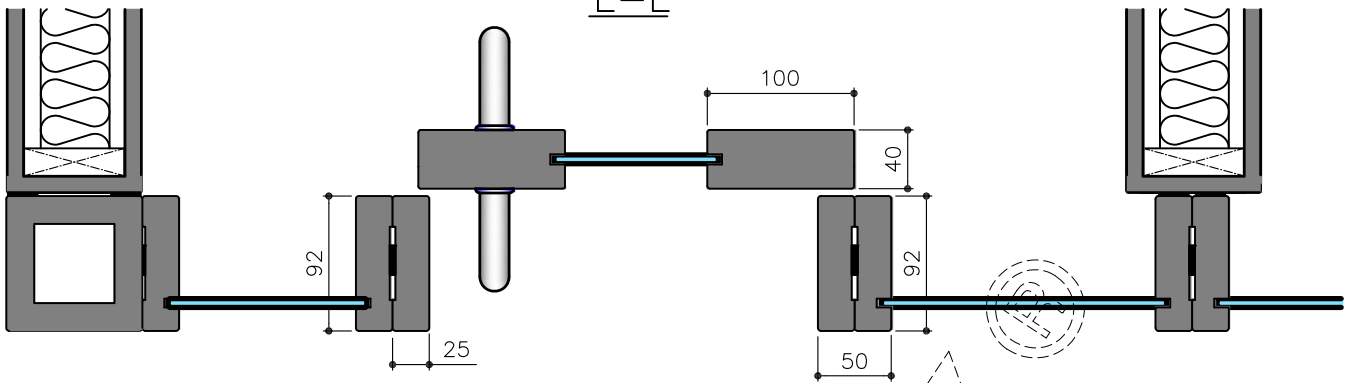


Tukipuu jos tulee lukitus  
Lukkorunko LC306

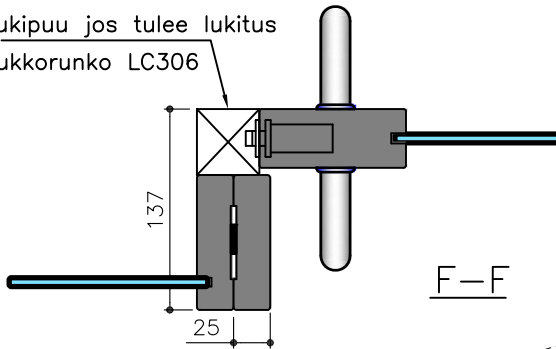

F-F

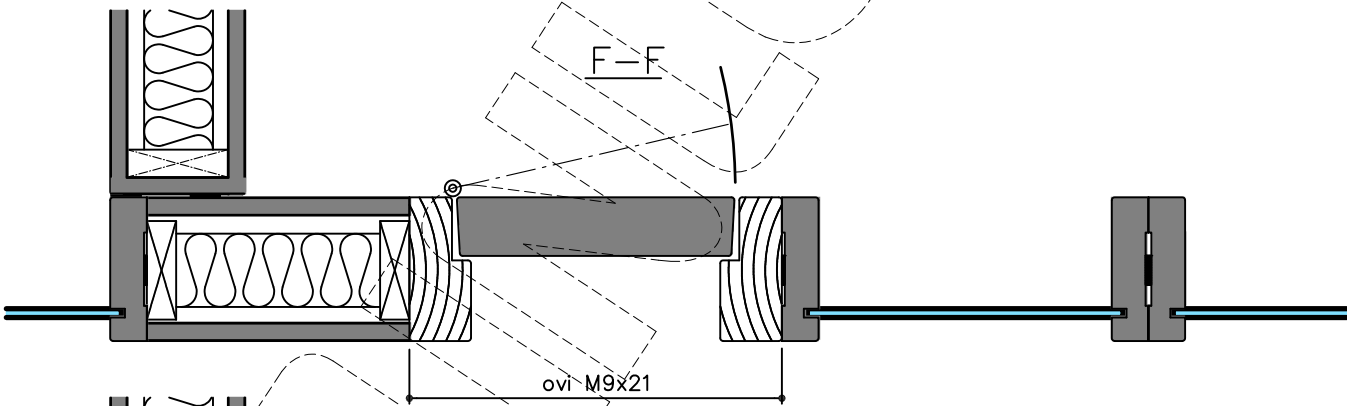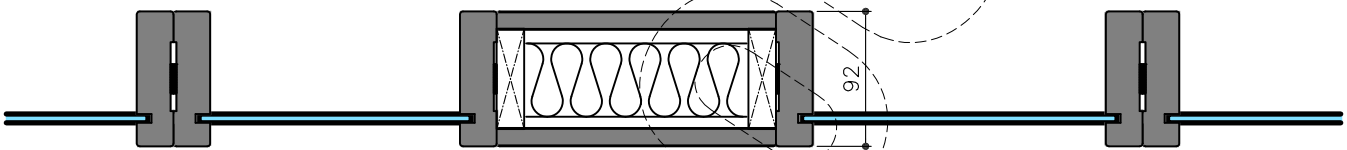

F-F

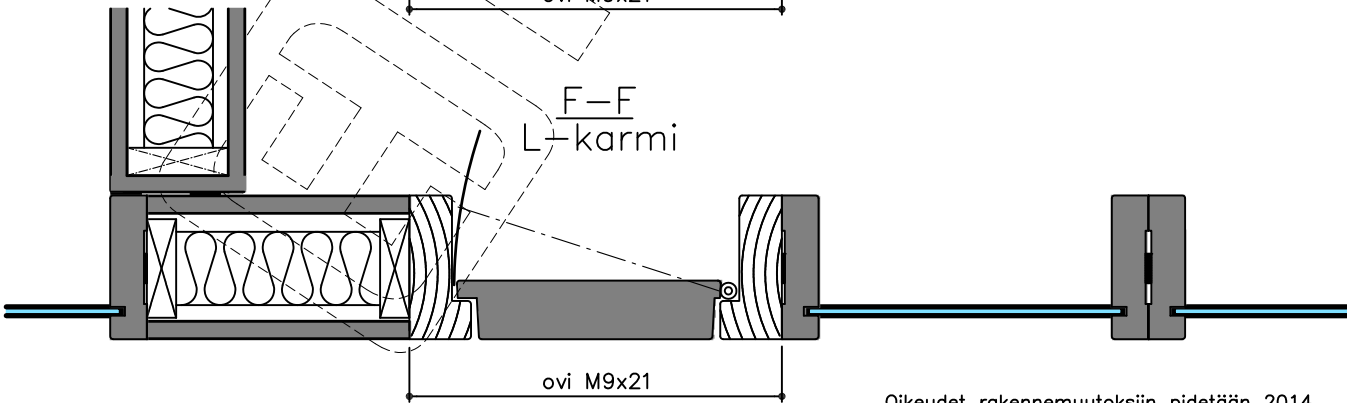

F-F  
L-karmi

ovi M9x21

Oikeudet rakennemuutoksiin pidetään 2014

Inlook Oy / Järjestelmäseinät

Sahaajankatu 1, 00880 Helsinki

Puhelin: 020 758 9200

www.inlook.fi info@inlook.fi

