

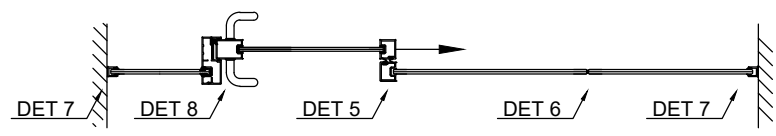
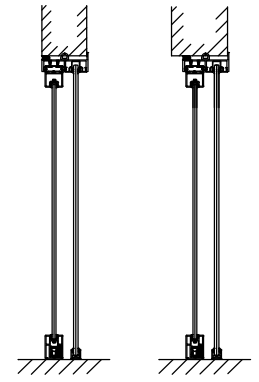
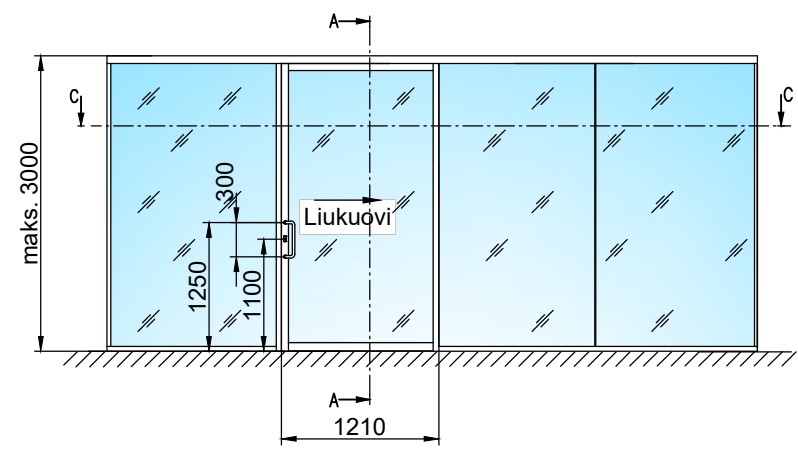
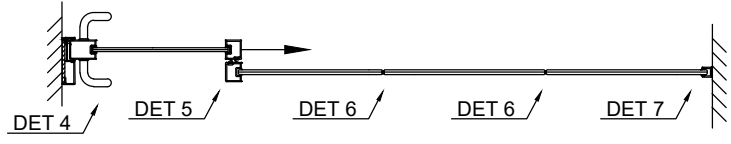
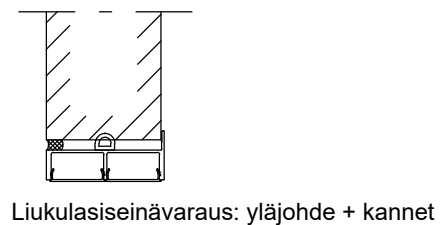
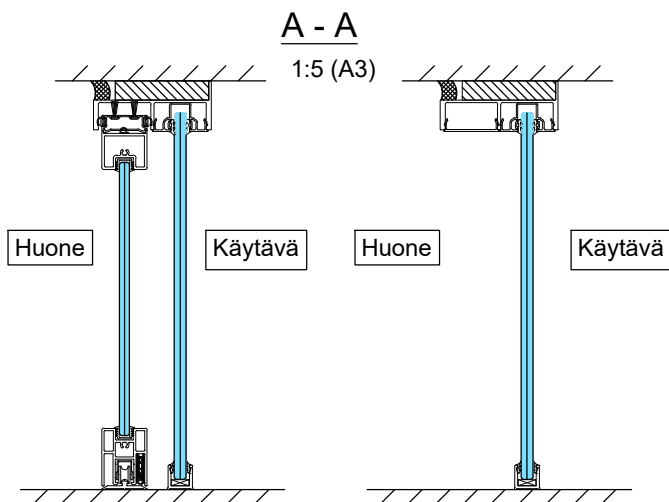



- Liukuoven lasi kirkas laminoitu
12.8Lp (66.2) tai vastaava, Rw 40 dB
- Kiinteät lasit kirkas laminoitu
12.8Lp (66.2) tai vastaava, Rw 40 dB
- Liukuovielementin vakioleveys 1210 mm

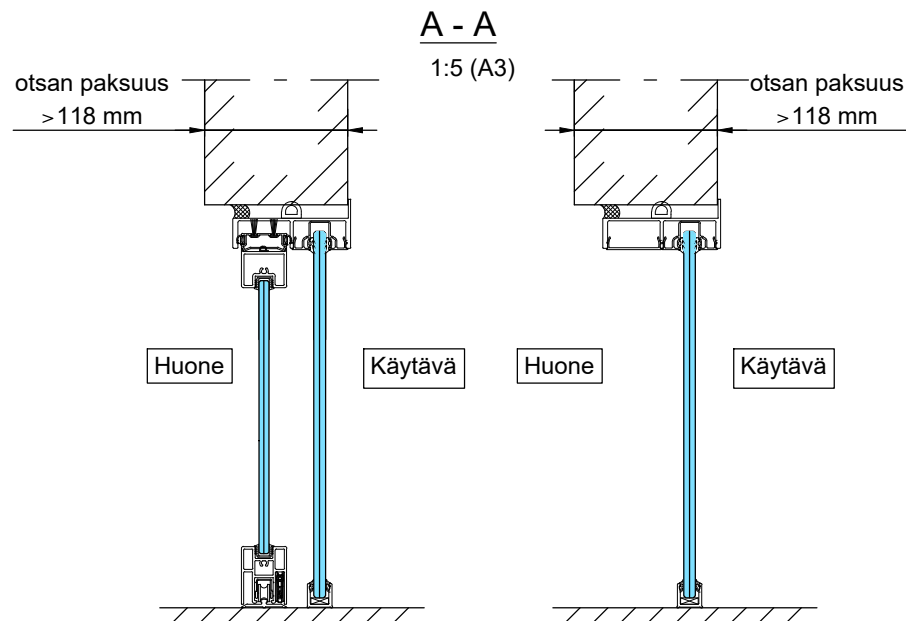

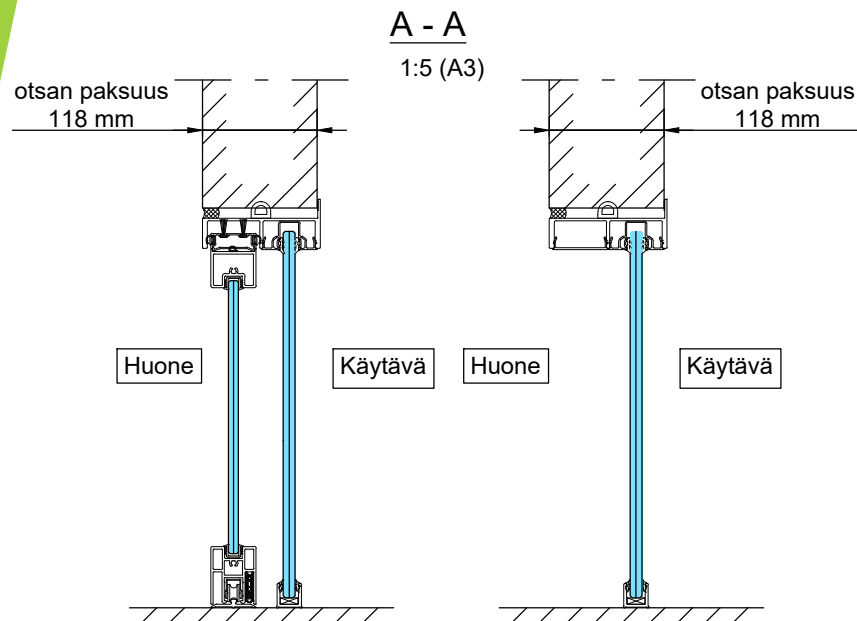


B - B

1:5 (A3)

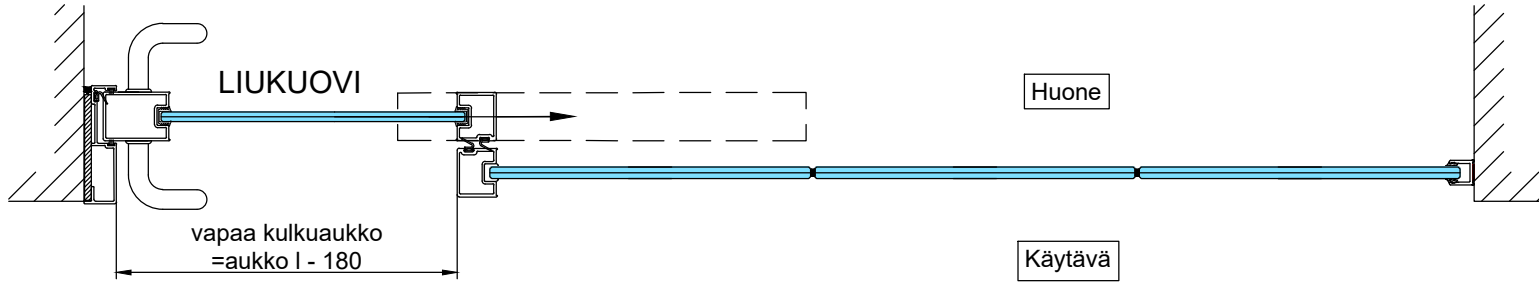


Vaihtoehto B - B



1:5 (A3)

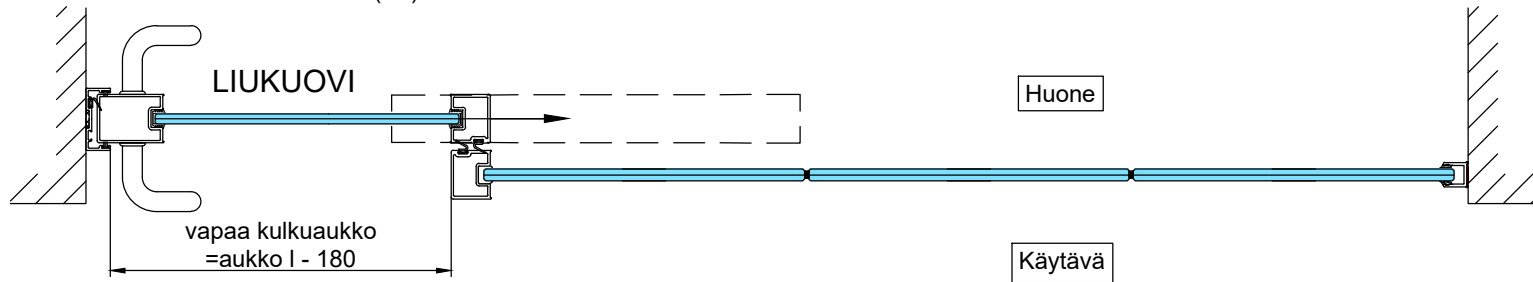


C - C

1:5 (A3)

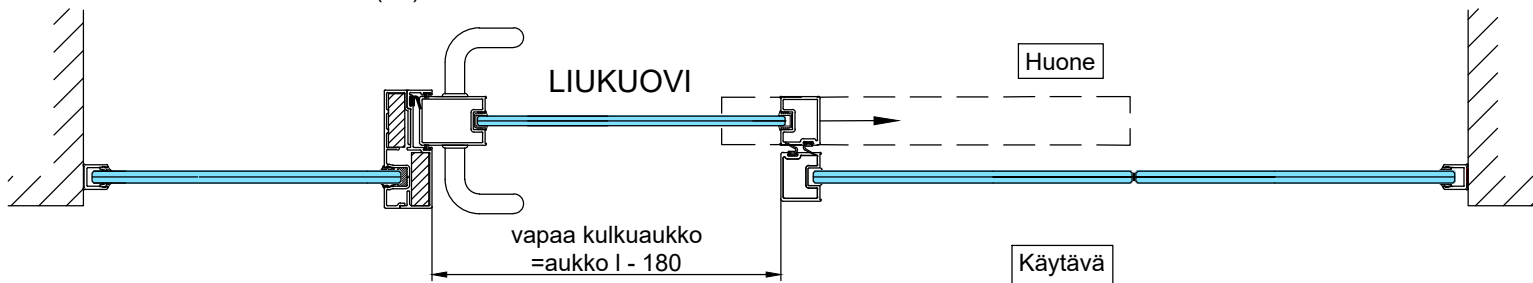

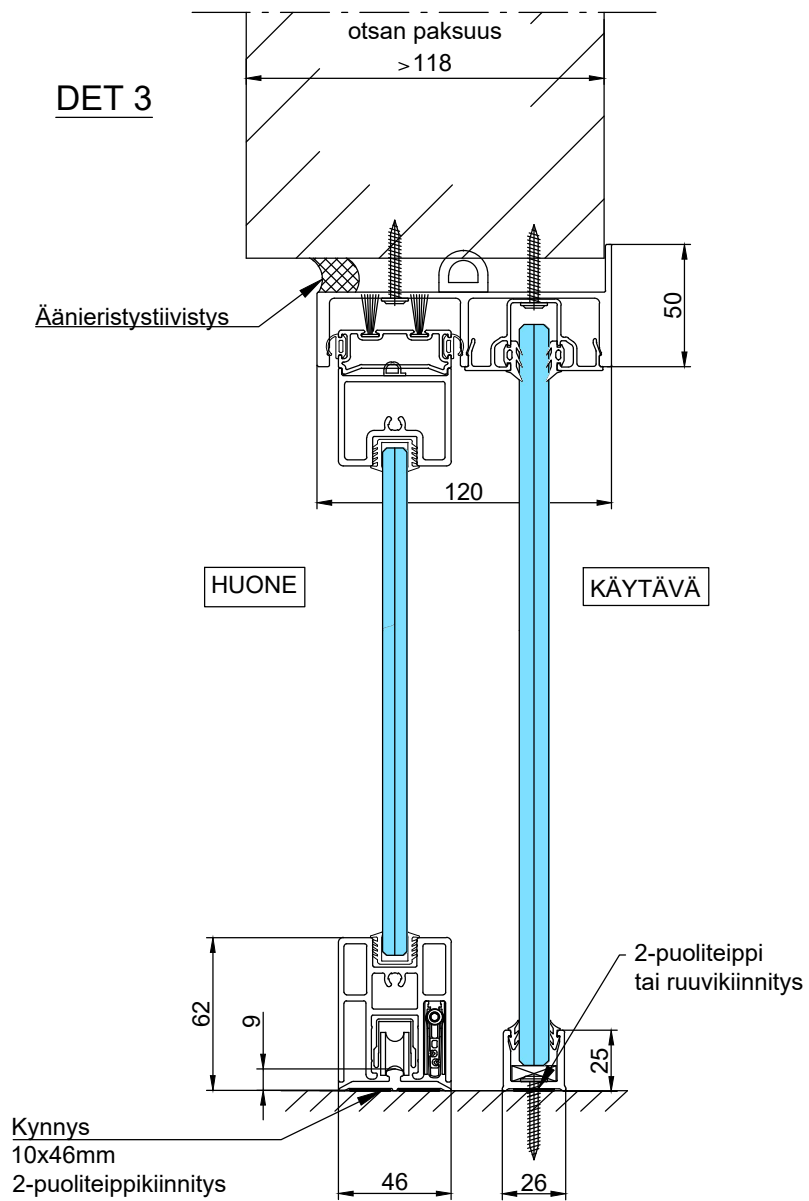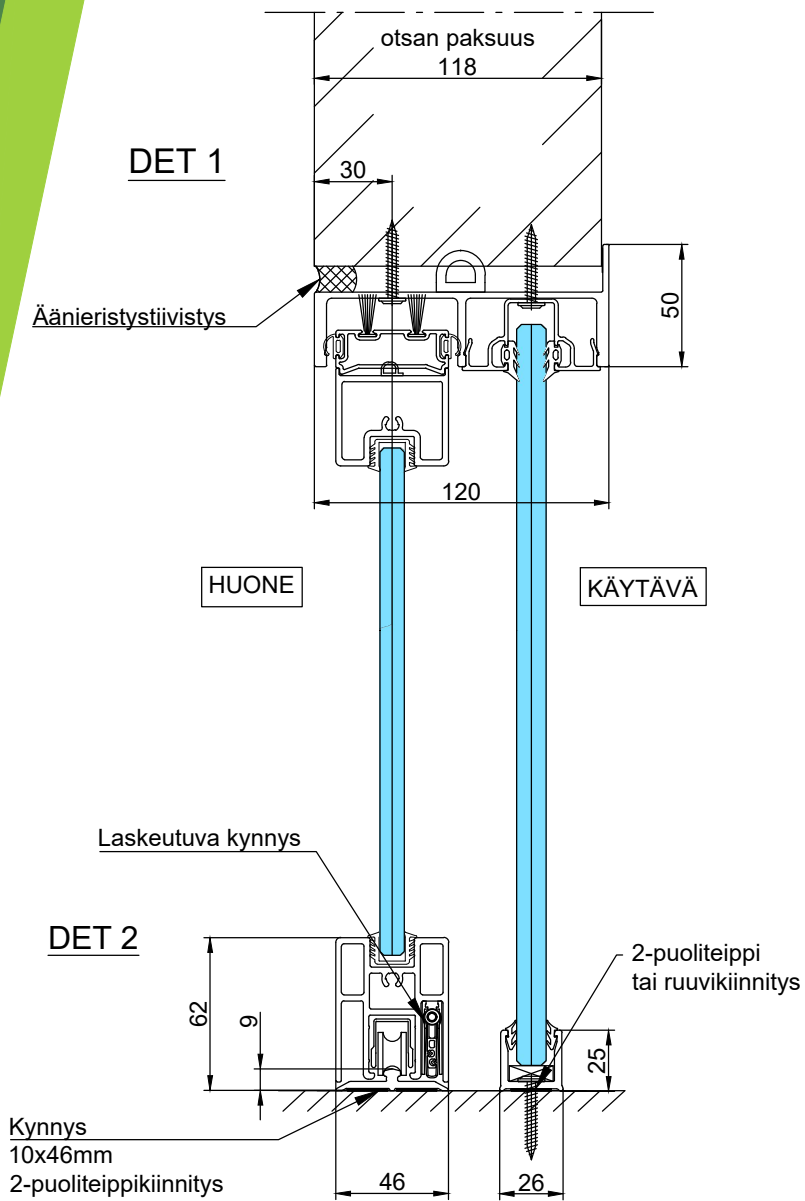

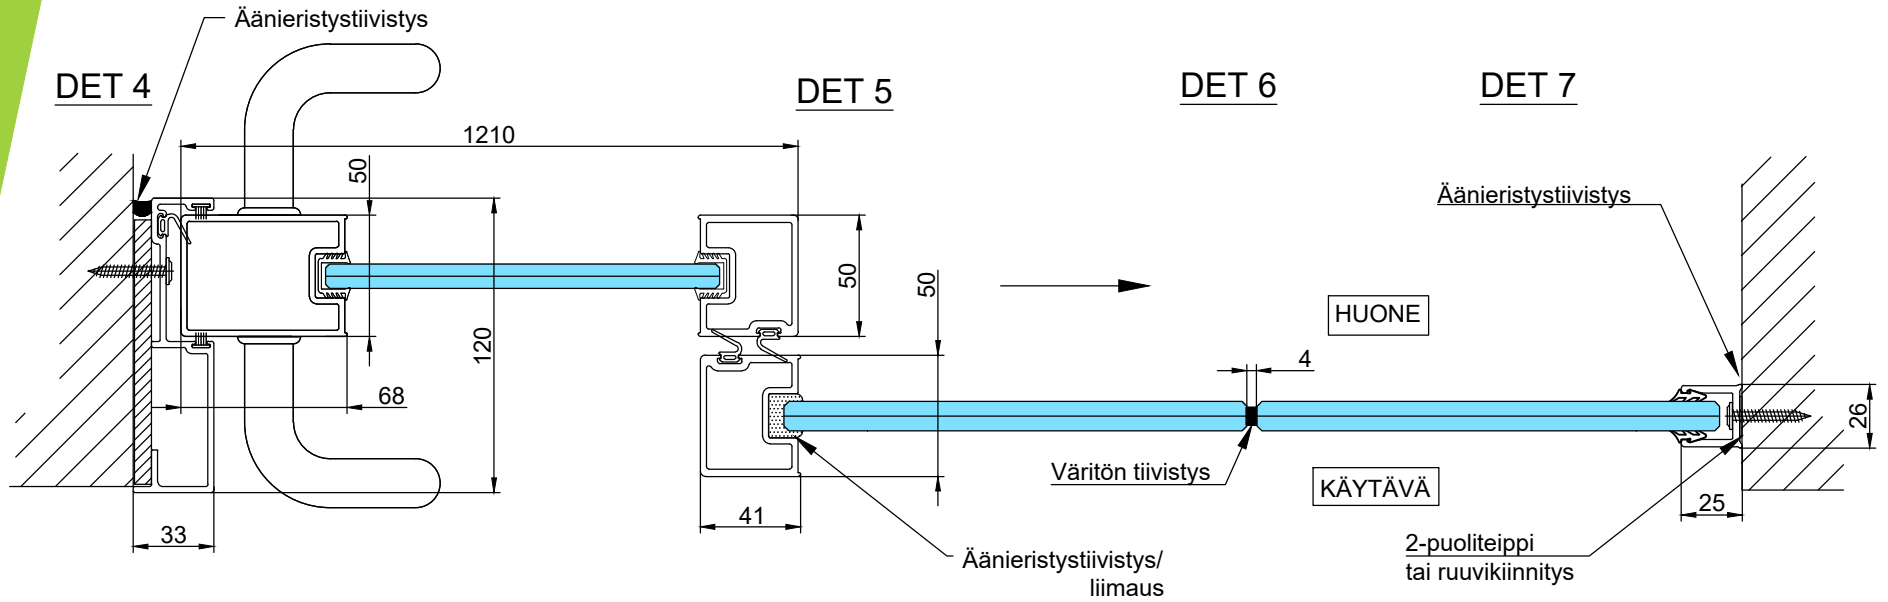




Vaihtoehto DET 4



DET 5


DET 6

DET 7

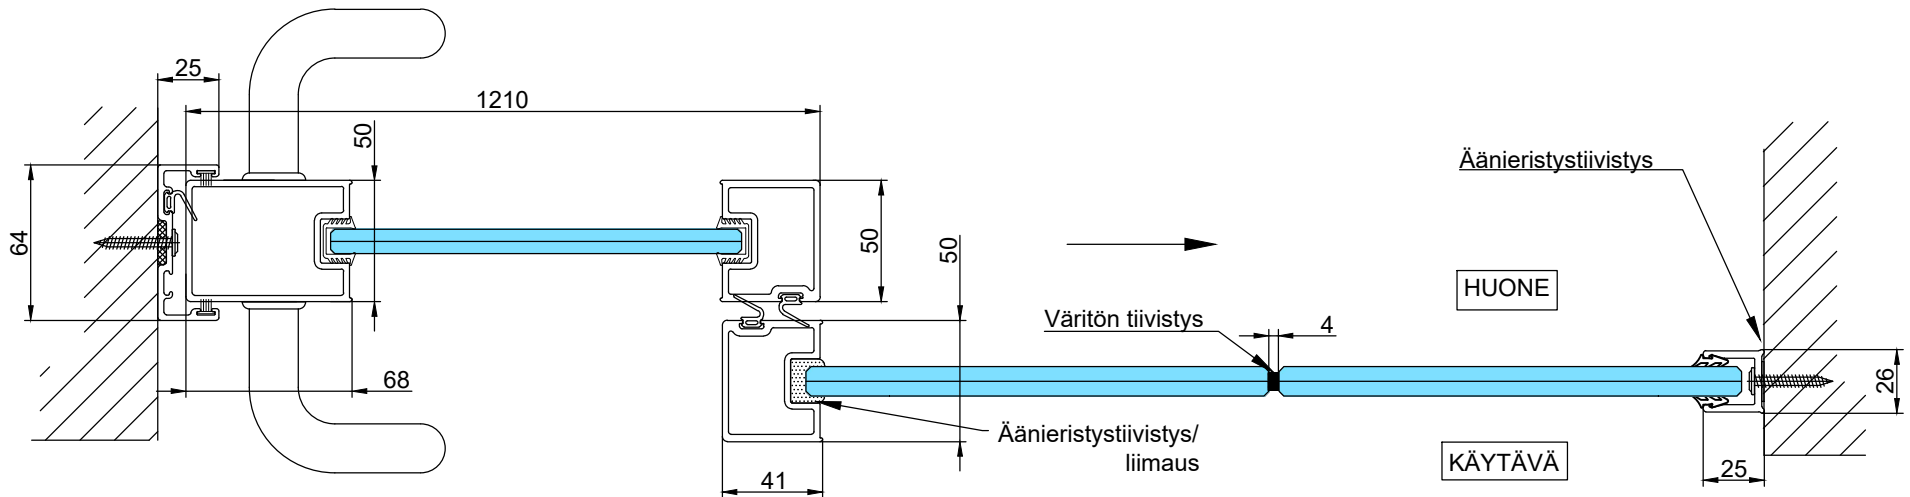


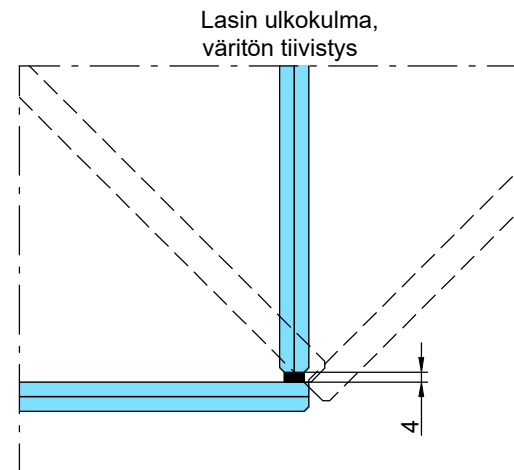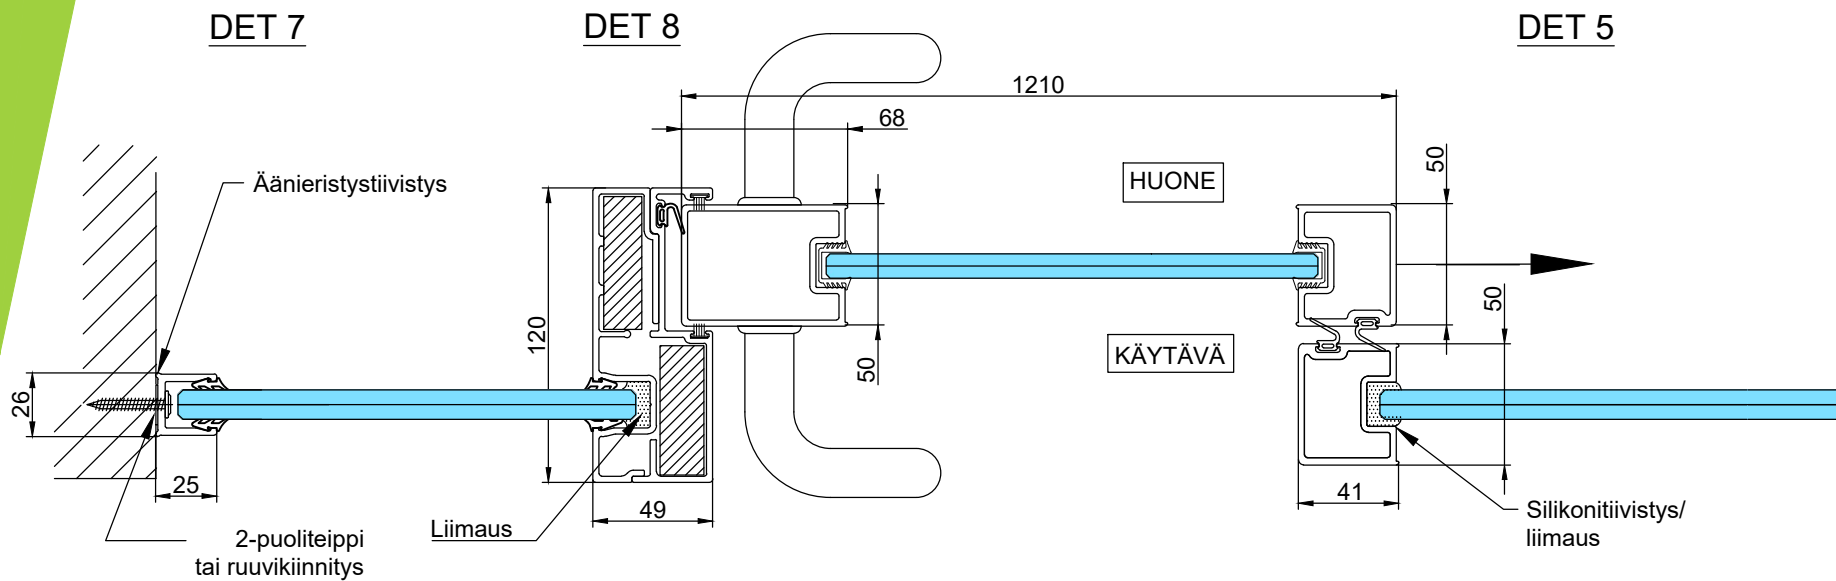

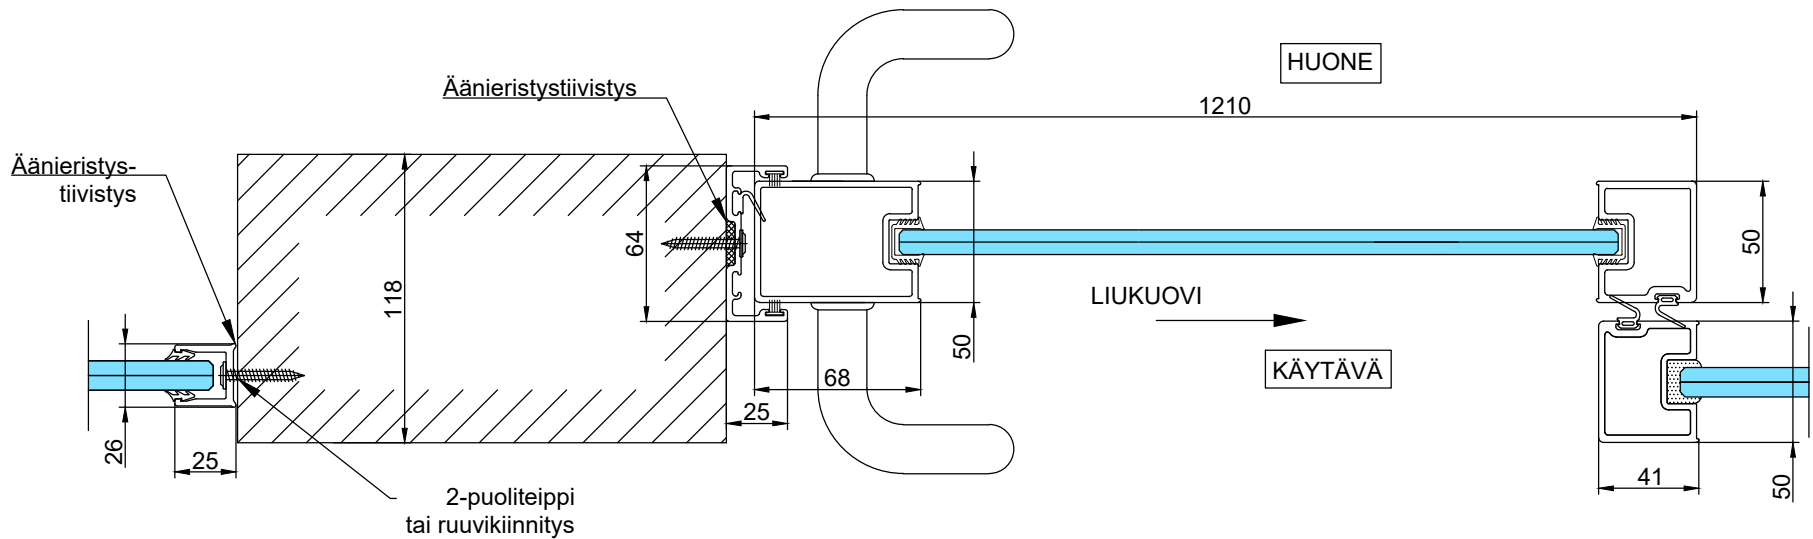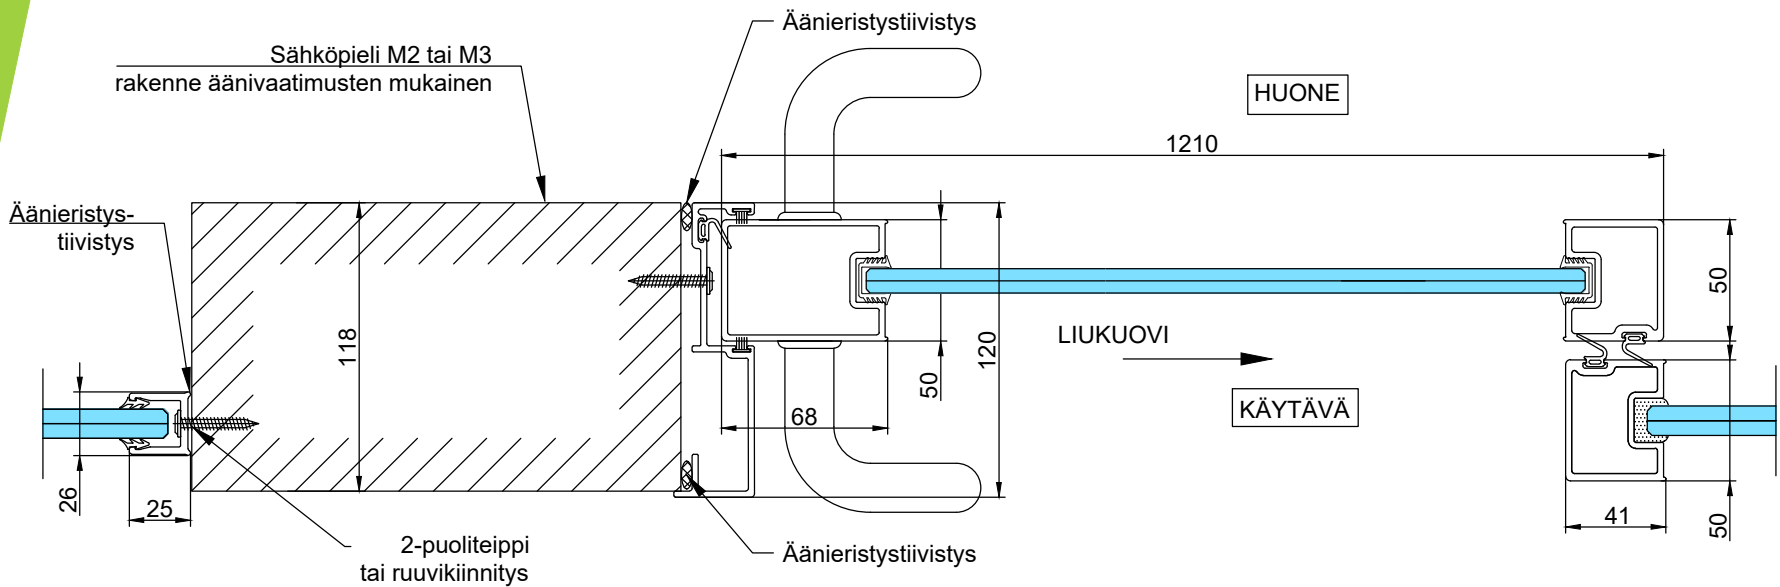


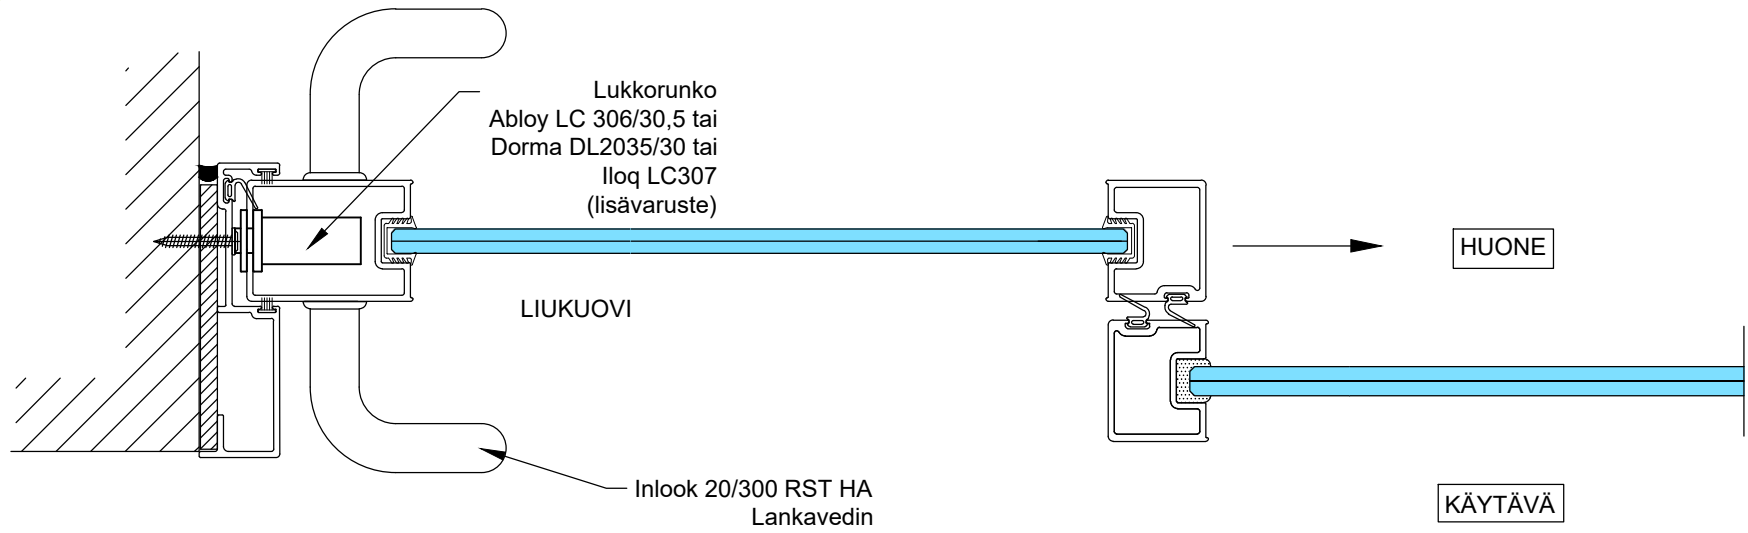


Lukkorunko
Abloy LC306/30,5 tai
Dorma DL2035/30 tai
Iloq LC307
(lisävaruste)

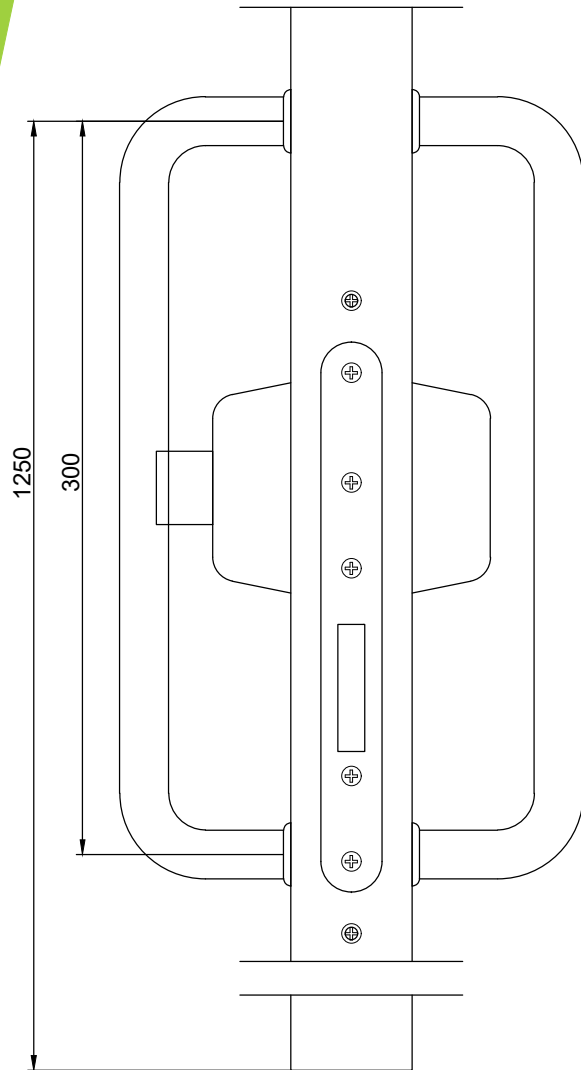

Vedin
Inlook 20/300 RST HA
lankavedin tai
vastaava

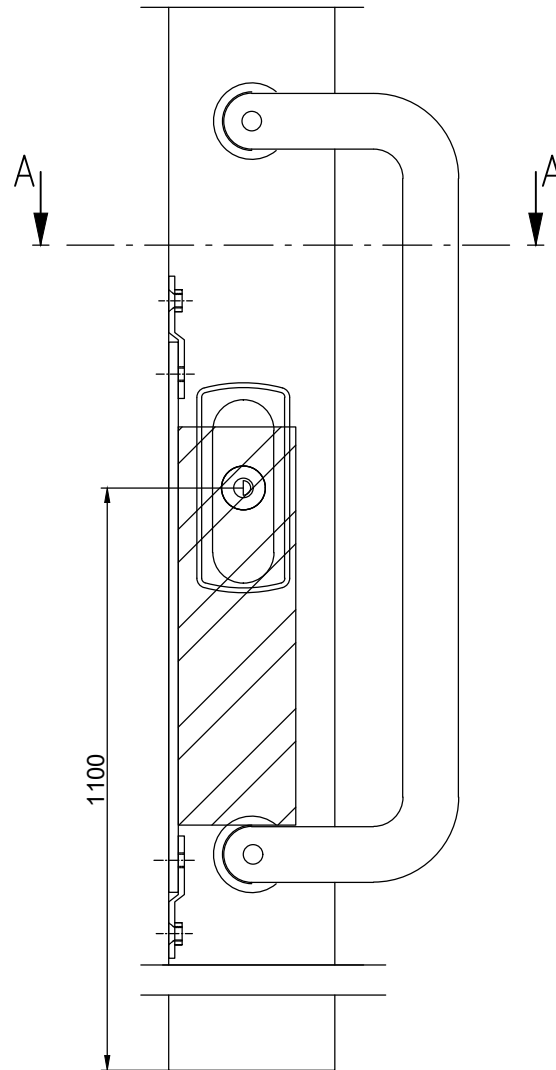

A-A

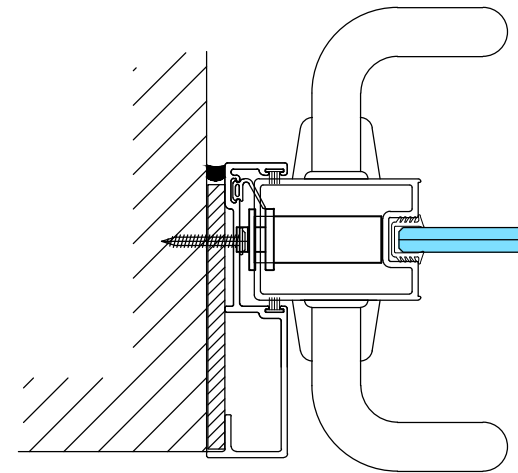

Lukituksen pintahelat
eivät sisälly
vakiotoimitukseen