
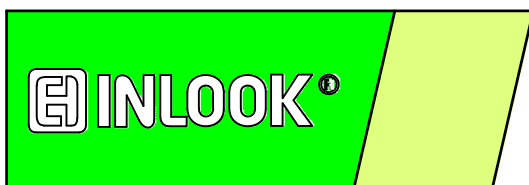


# INLOOK WOODY-ALU

Rakennekuvat

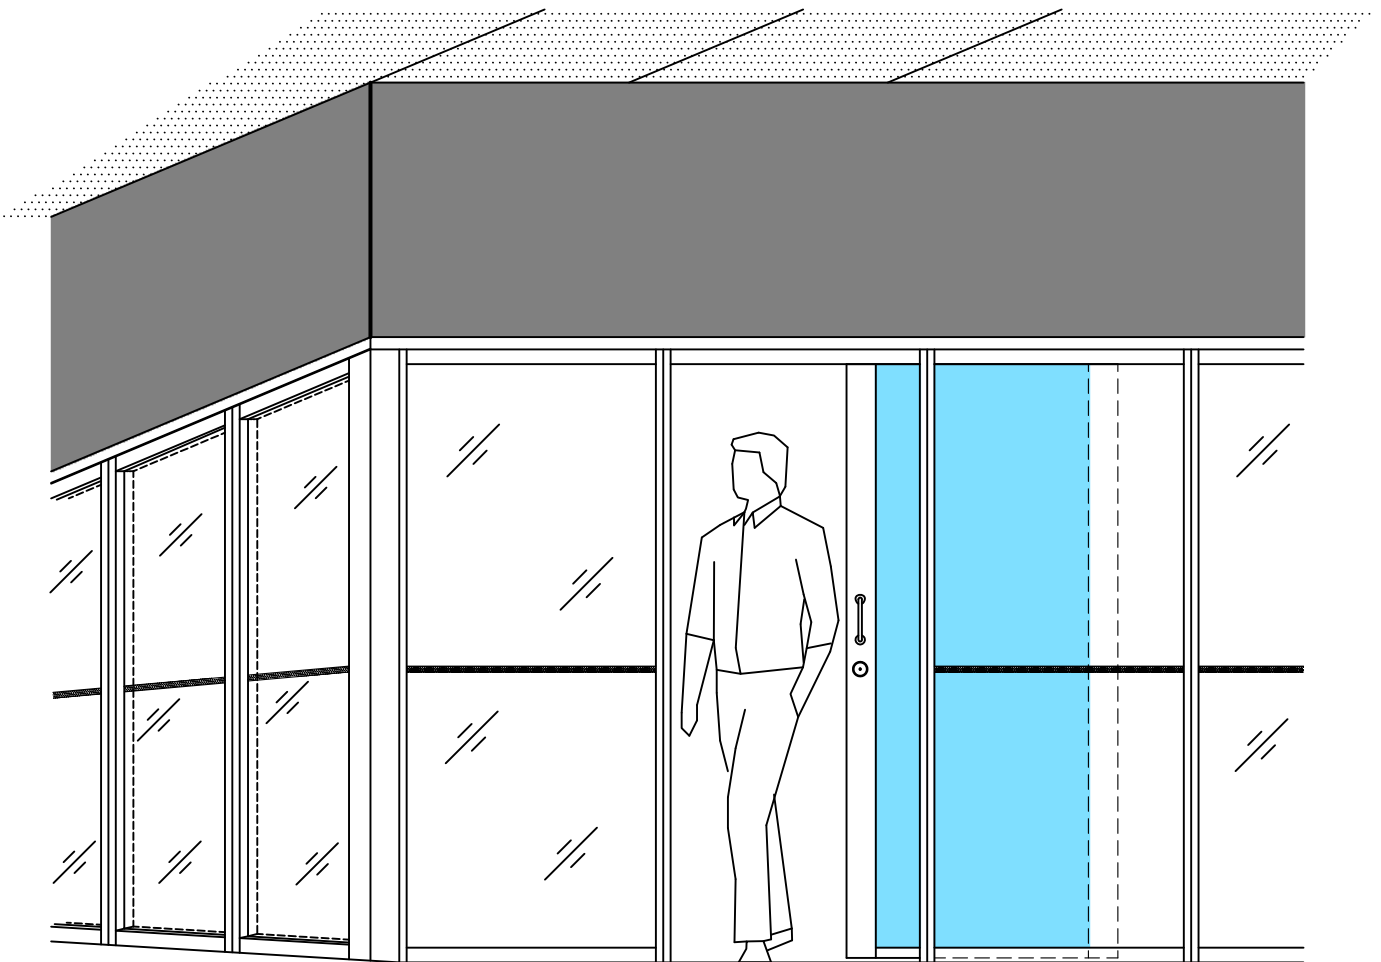


Inlook Oy

Päivitetty 17.9.2014


# INLOOK WOODY-ALU

Puurunkoinen järjestelmäseinä  
alumiinilistoilla

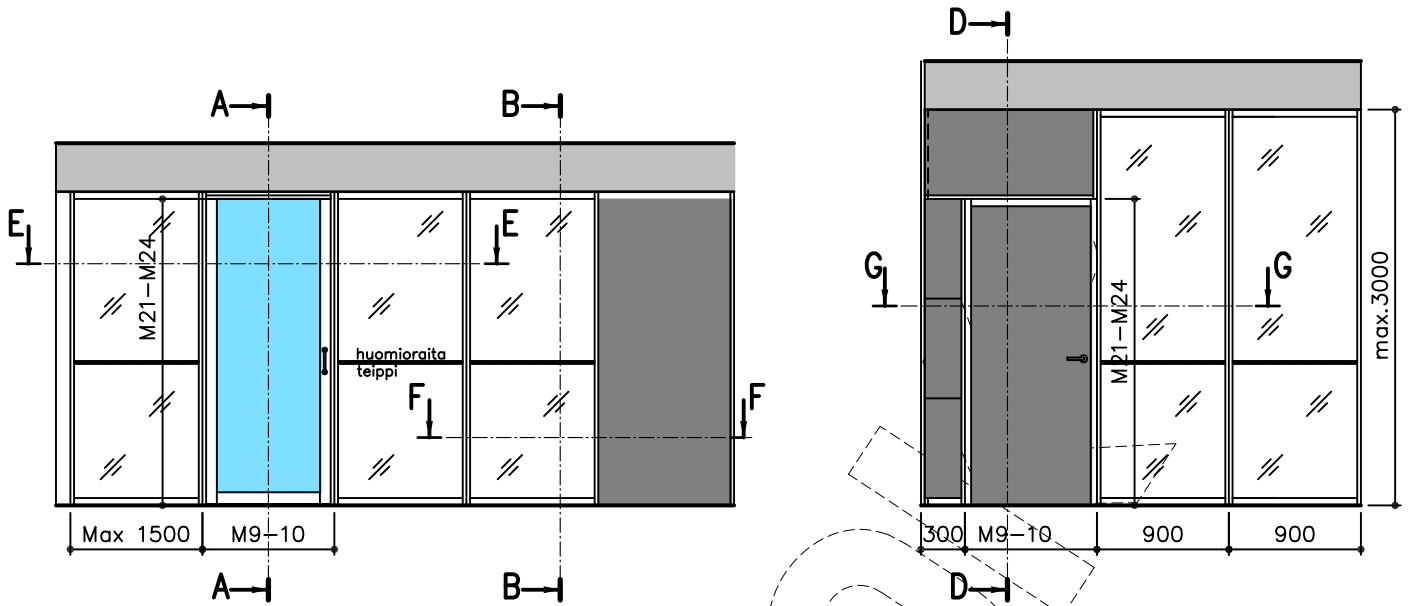


Kulma- ja seinäliittymiä

Vaakaleikkaus

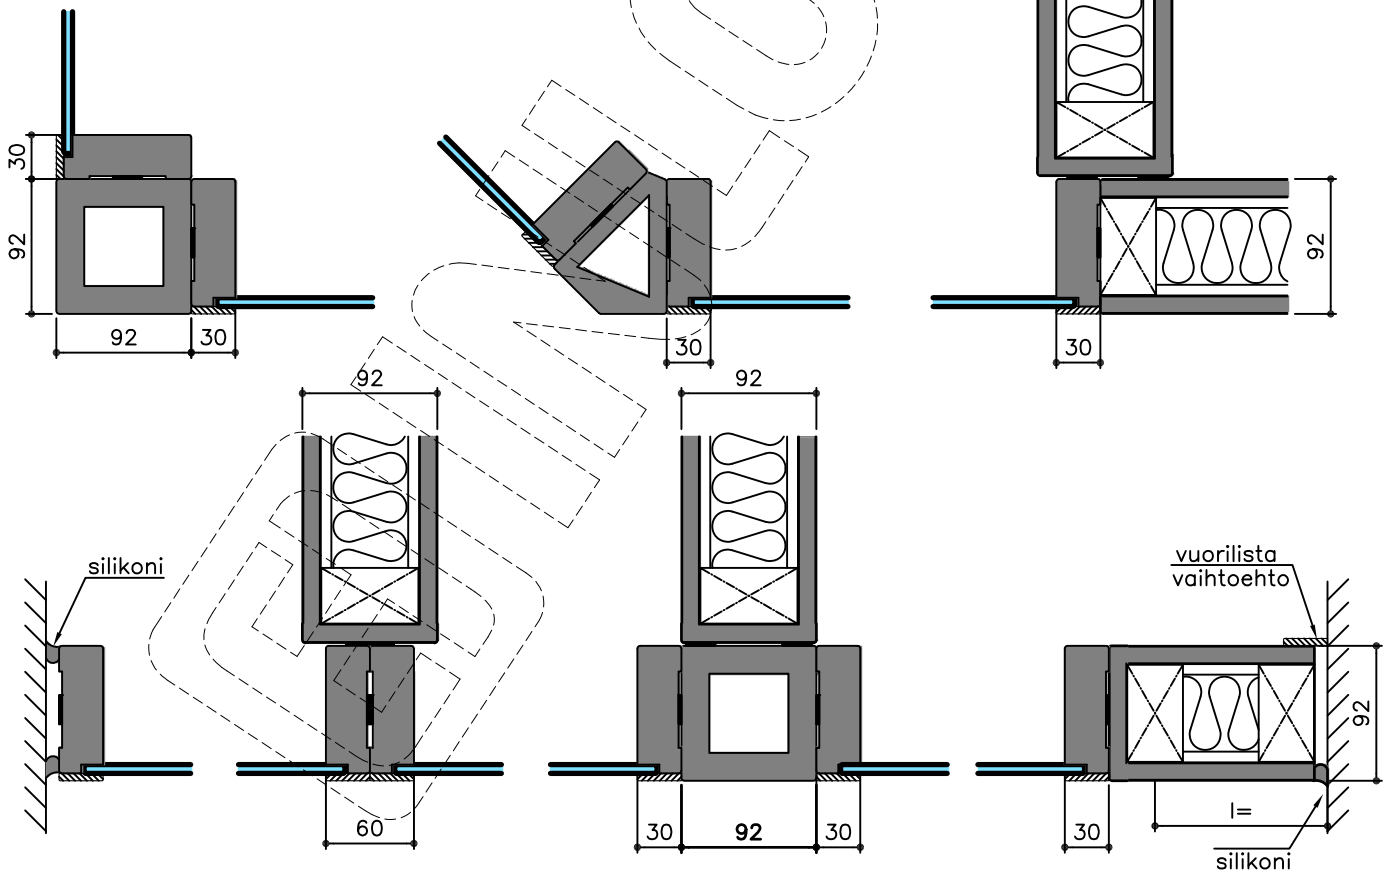

# INLOOK WOODY-ALU


## Pystyleikkaus

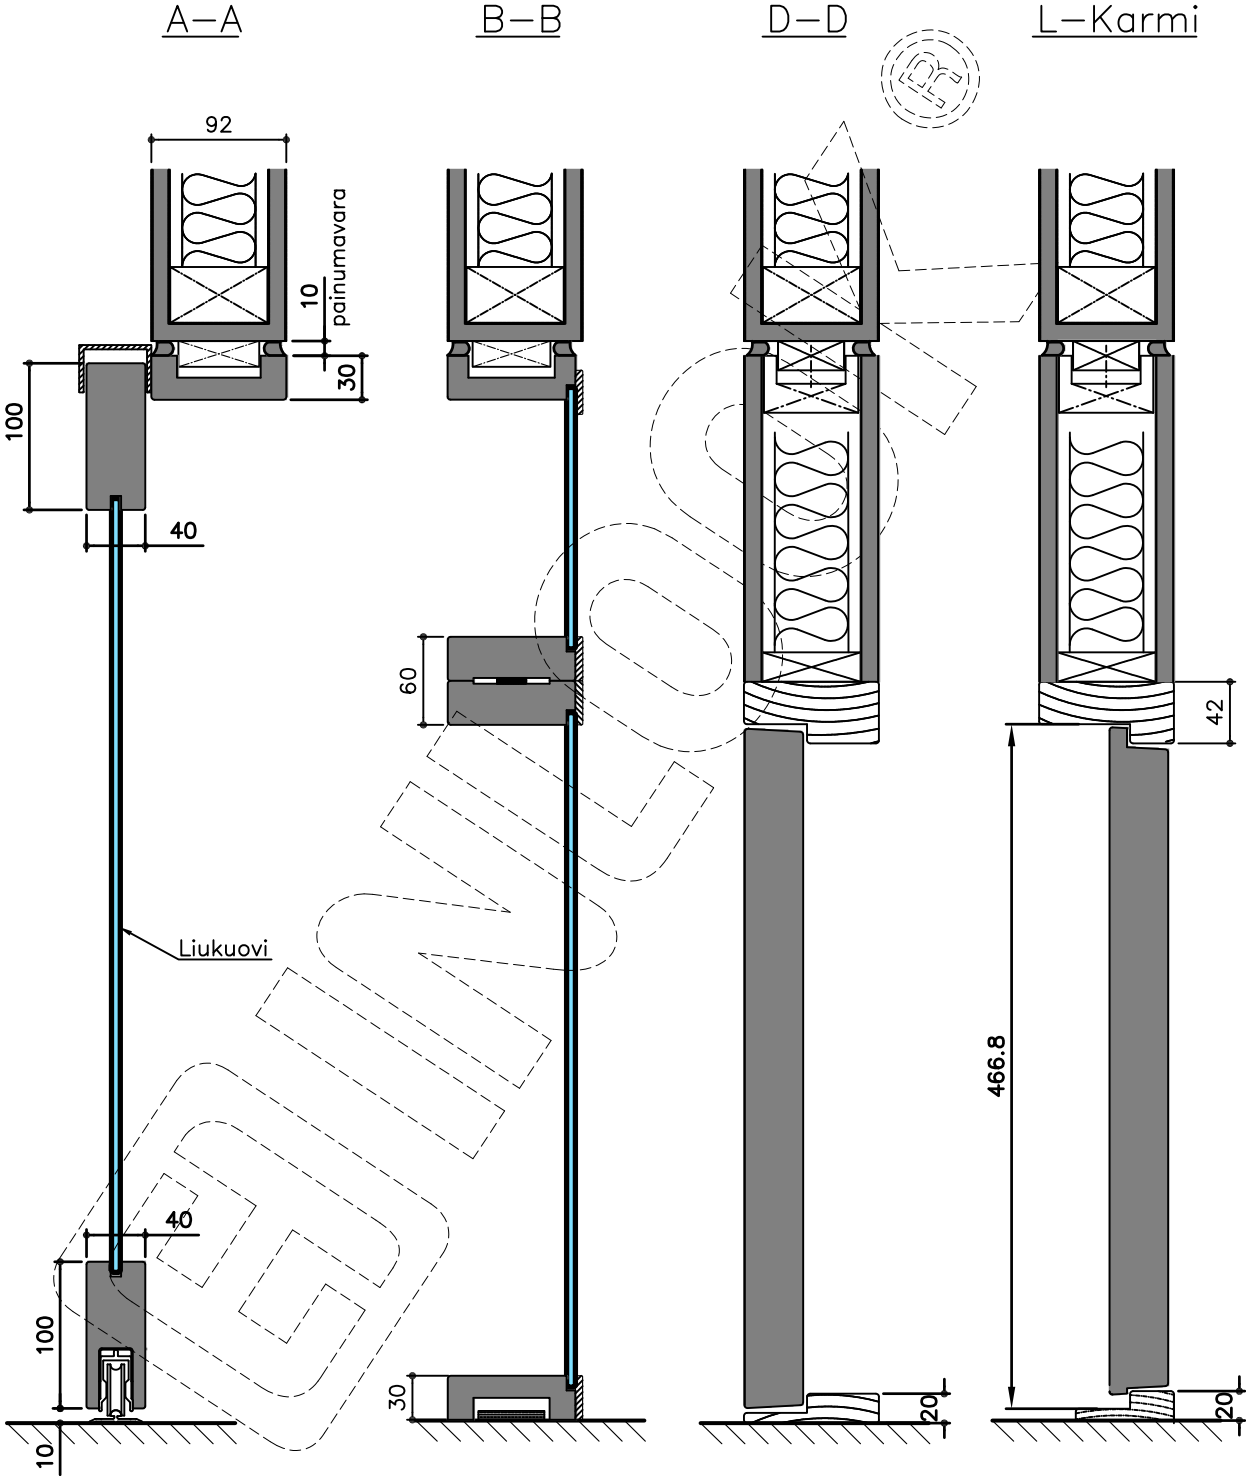


# INLOOK WOODY-ALU

Vaakaleikkaus




E-E

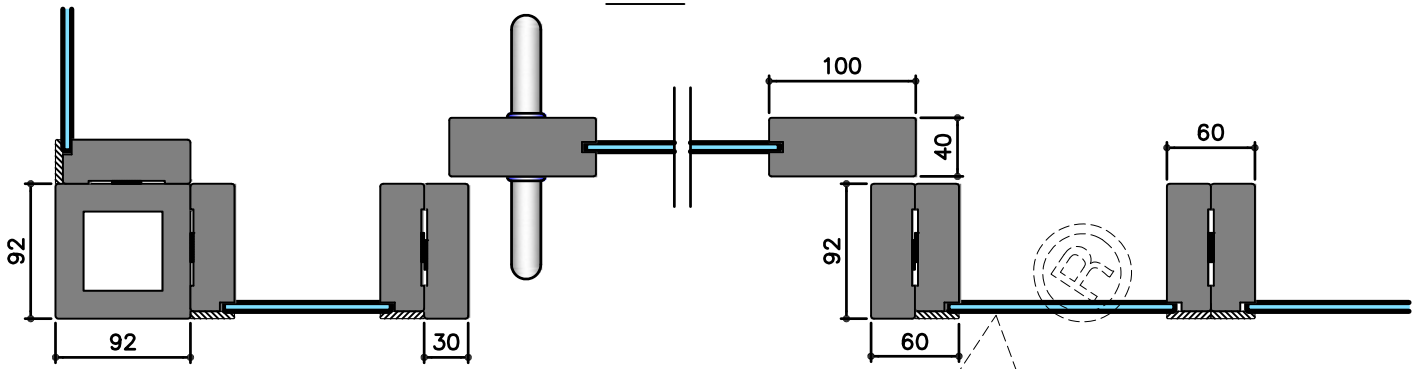

Tukipuu jos tulee lukitus  
Lukkorunko ABLOY LC306

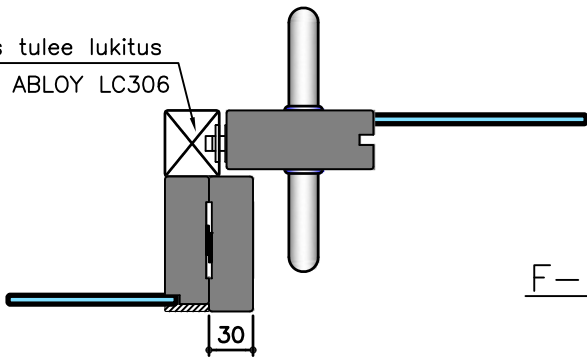

F-F

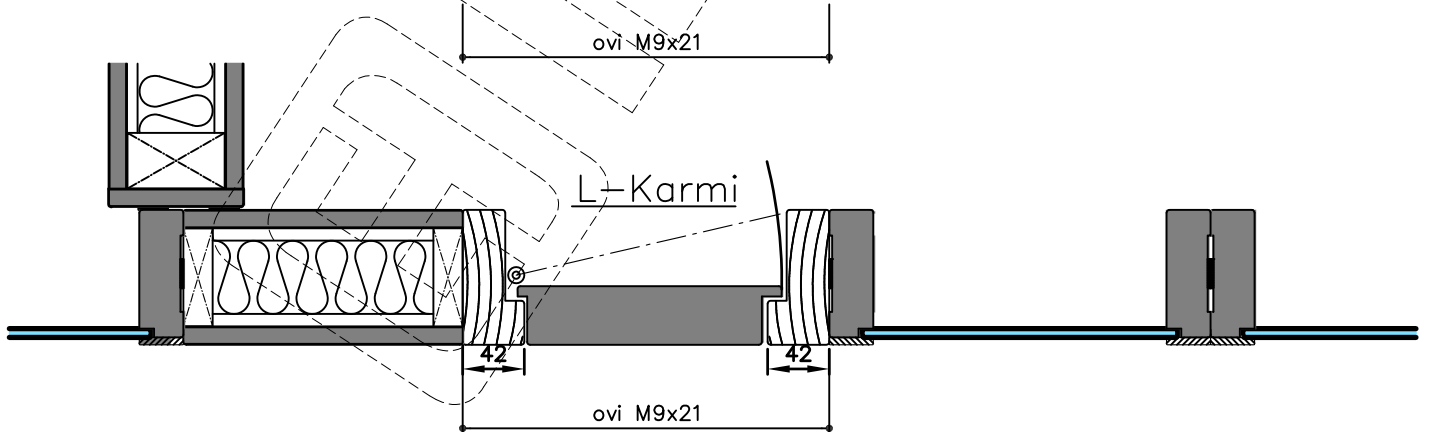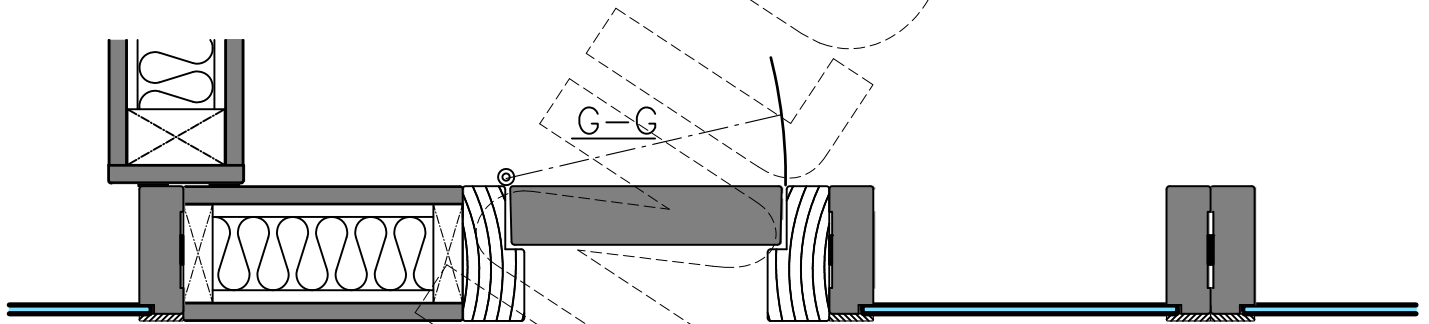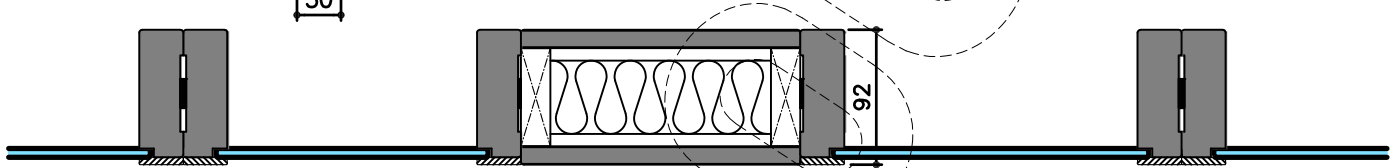

Huom! Varastoitavissa vakioprofileissa,  
ikkunanlasi on profiilin keskellä.

Oikeudet rakennemuutoksiin pidetään 2014

Inlook Oy / Järjestelmäseinät  
Sahaajankatu 1, 00880 Helsinki  
Puhelin: 020 758 9200  
www.inlook.fi info@inlook.fi