




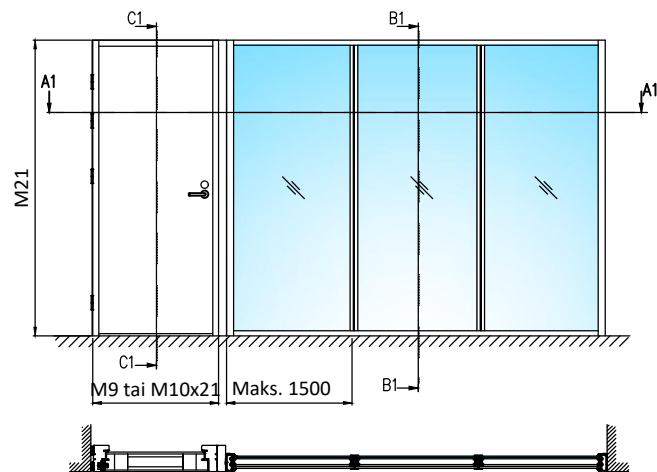




- Kiinteät lasit 2K 8-16Ar-10.8Lp tai vastaava Rw 43 dB
- Umpiovi Rw 43 dB

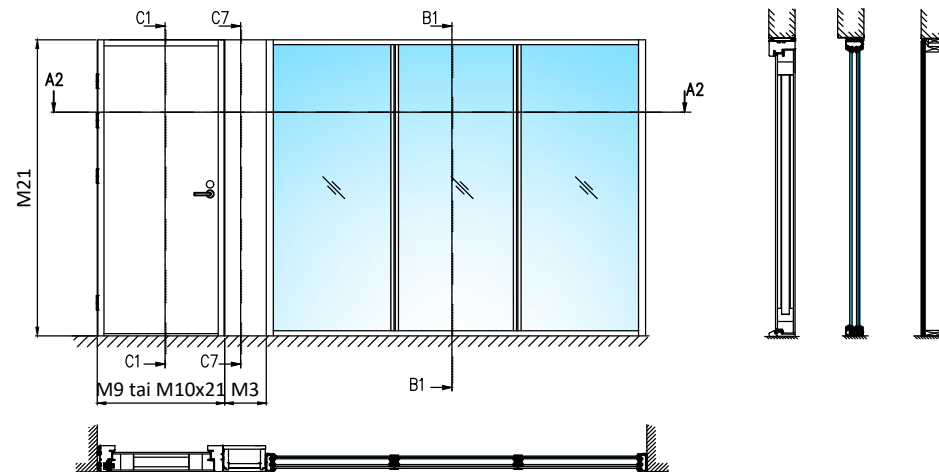

- Kiinteät lasit 2K 8-16Ar-10.8Lp tai vastaava Rw 43 dB
- Umpiovi Rw 43 dB

HUOM! Karmi- ja kynnysvaihtoehdot esitetty detaljeissa!

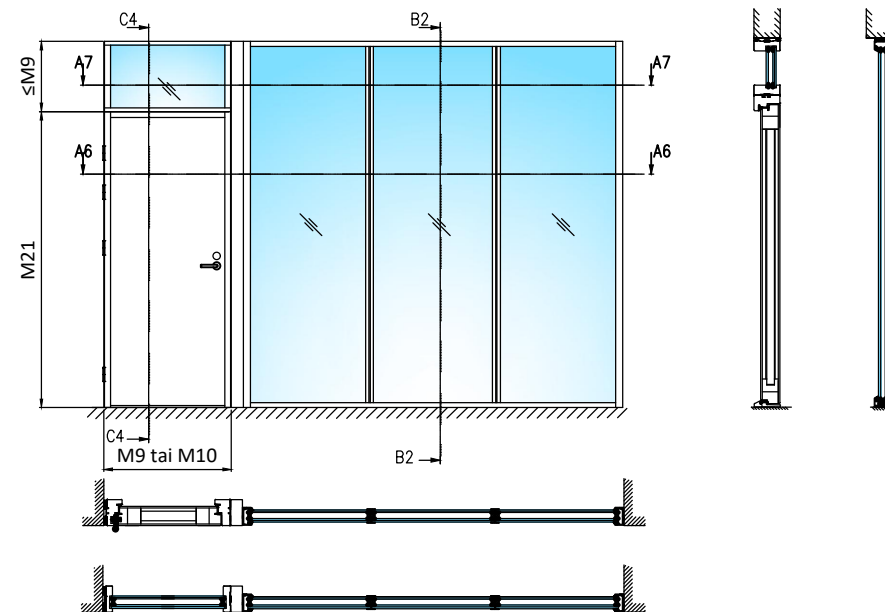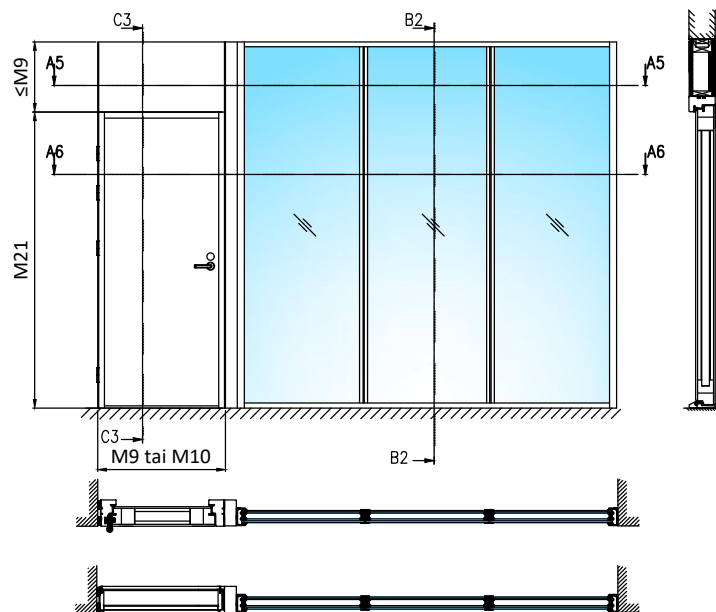


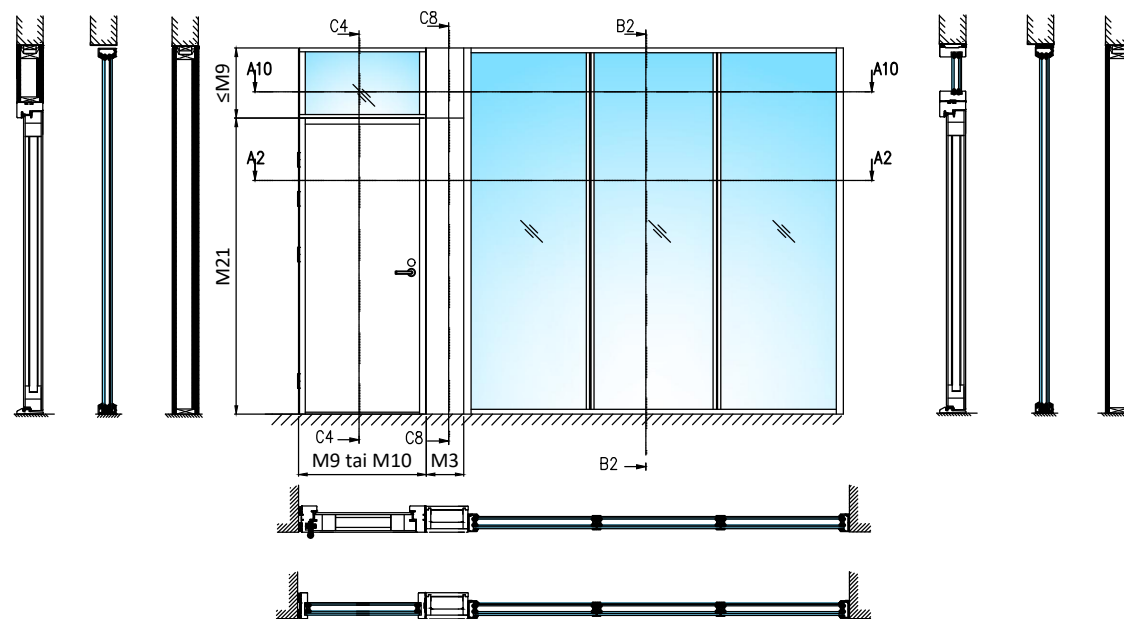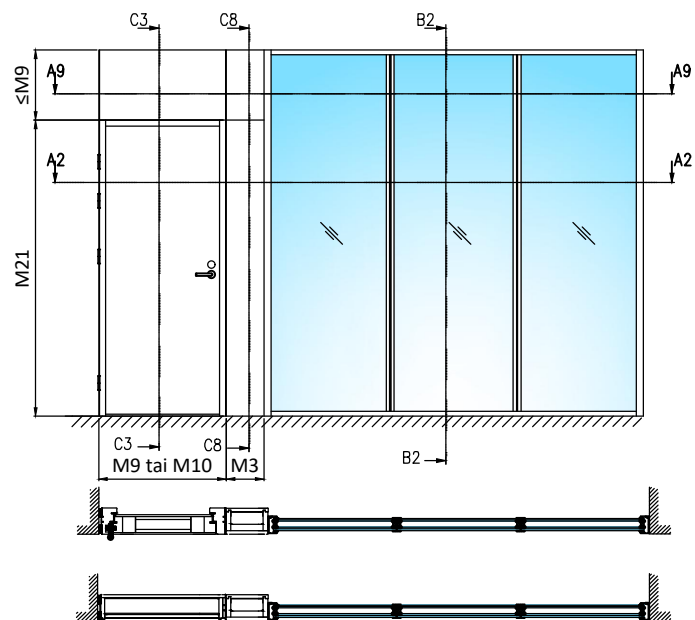




Pystyleikkaukset

- M9 (M10)x21 ulosaukeava umpiovi
- Karmi 42x92 mm
- Sisäänaukeava ovi peilikuvana


- Otsarakenteen sisään riittävä tukirakenne oven/seinärakenteen kiinnitystä varten

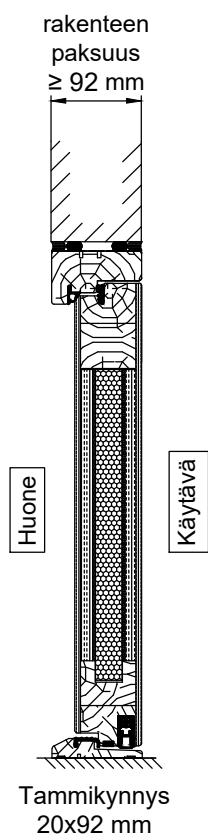


C1-C1

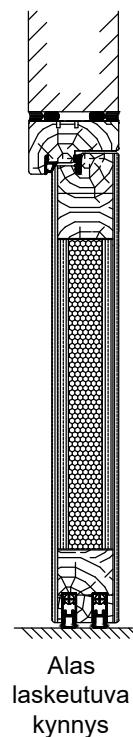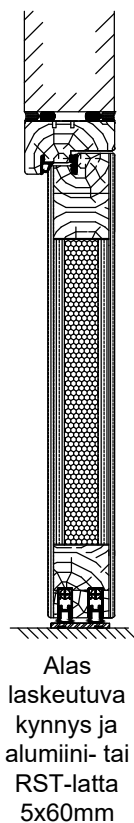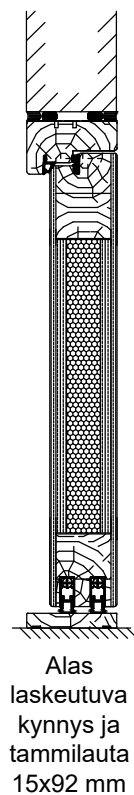

C7-C7

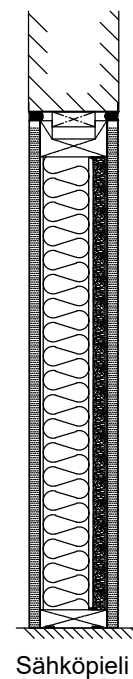

B1-B1

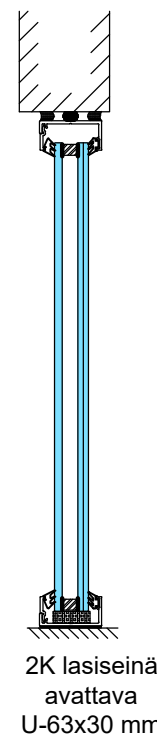


1:5 (A3)

Pystyleikkaukset






- M9 (M10)x21 ulosaukeava umpiovi umpi- ja lasiyläosalla
- Karmi 42x92 mm
- Sisäänaukeava ovi peilikuvana

- Otsarakenteen sisään riittävä tukirakenne oven/seinärakenteen kiinnitystä varten

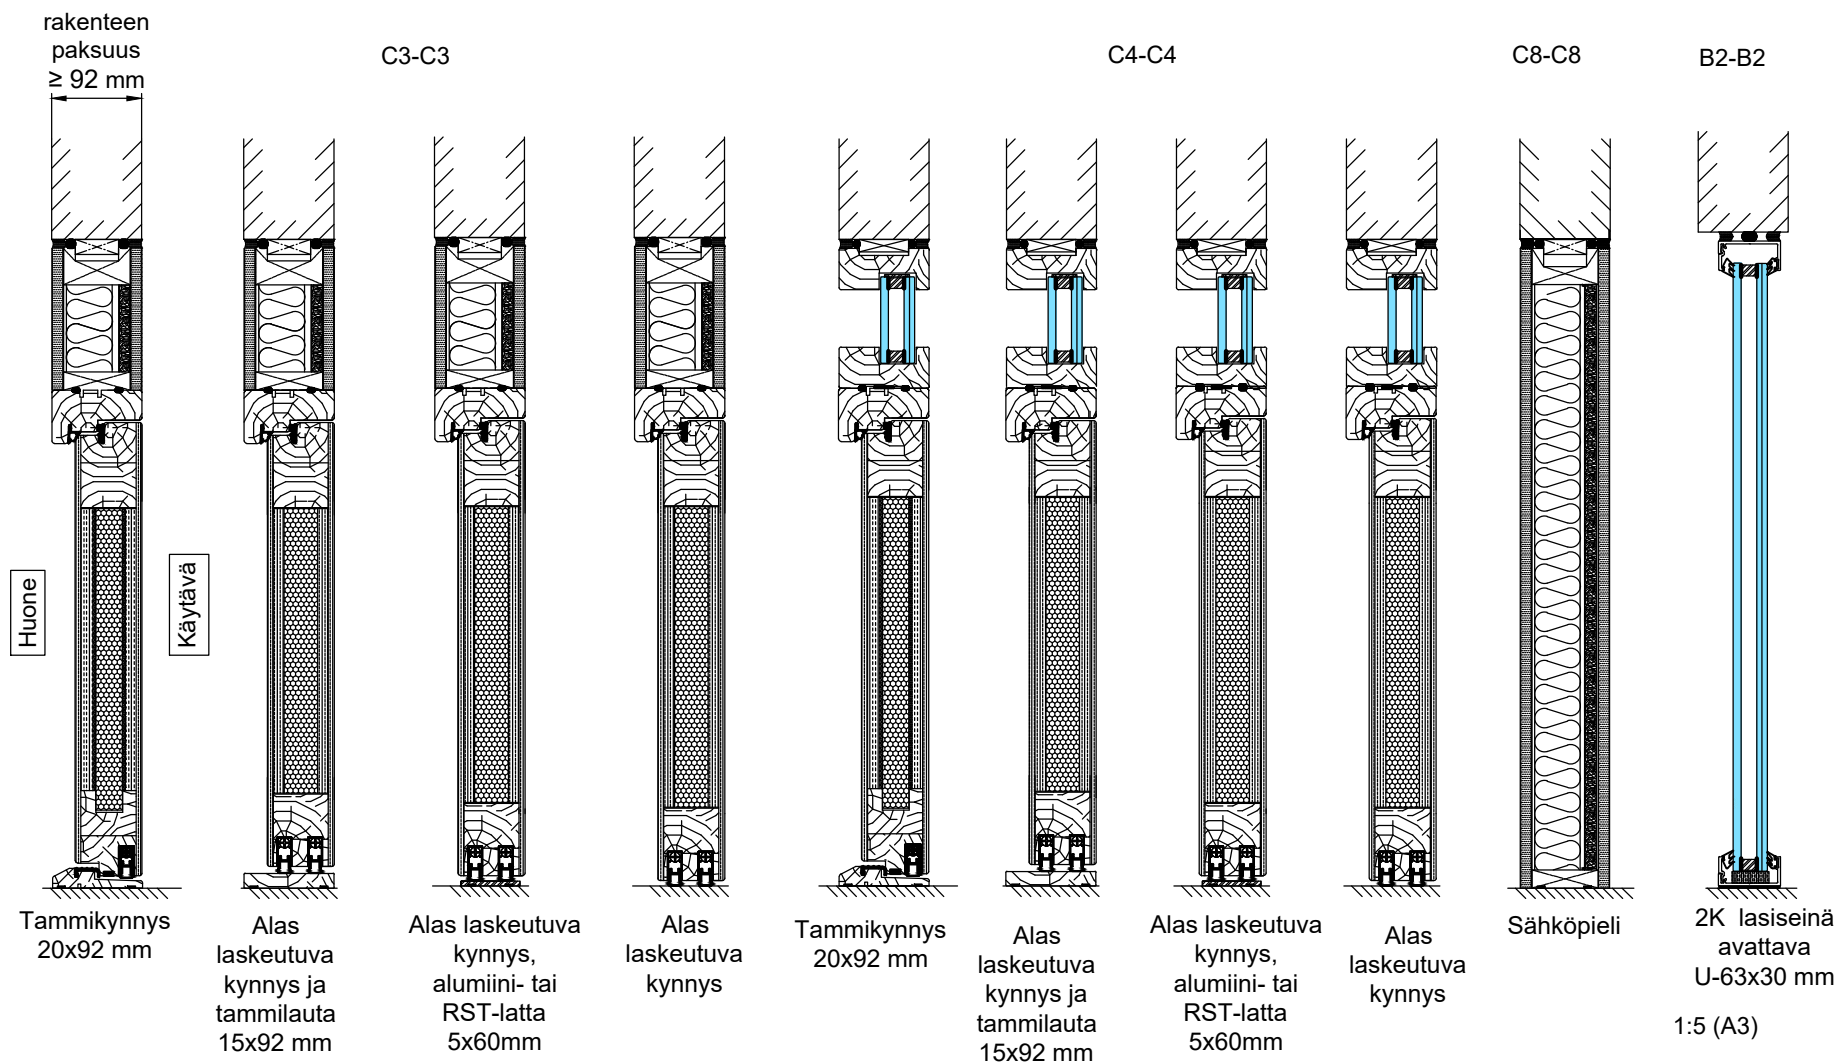

Vaakaleikkaukset


- M9 (M10)x21 umpiovi
- Karmi 42x92 mm
- Ympäröivän seinärakenteen sisään riittävä tukirakenne oven/seinärakenteen kiinnitystä varten

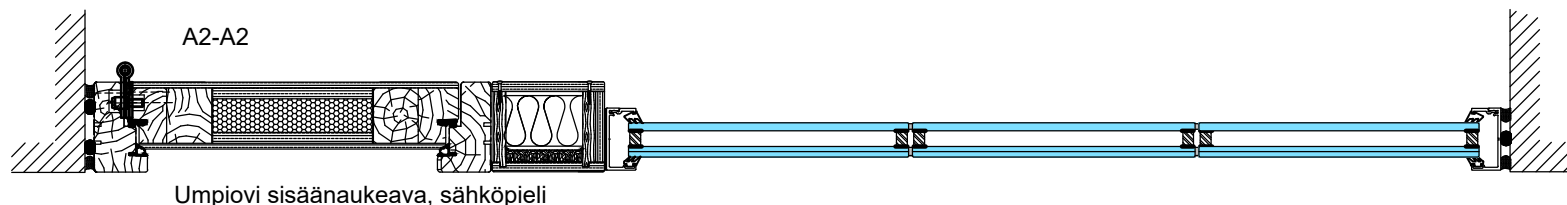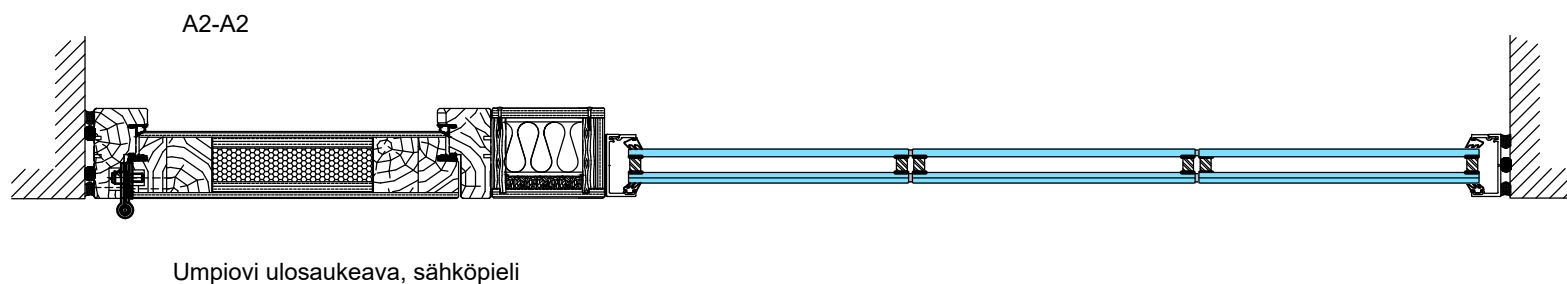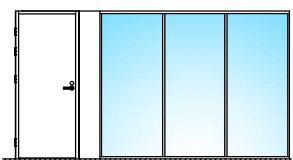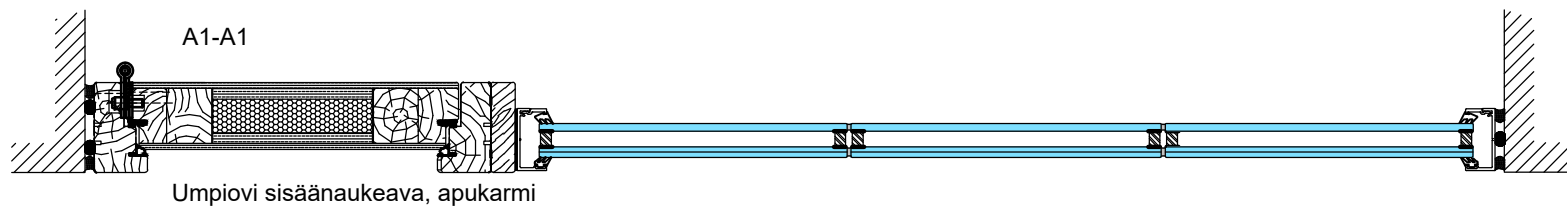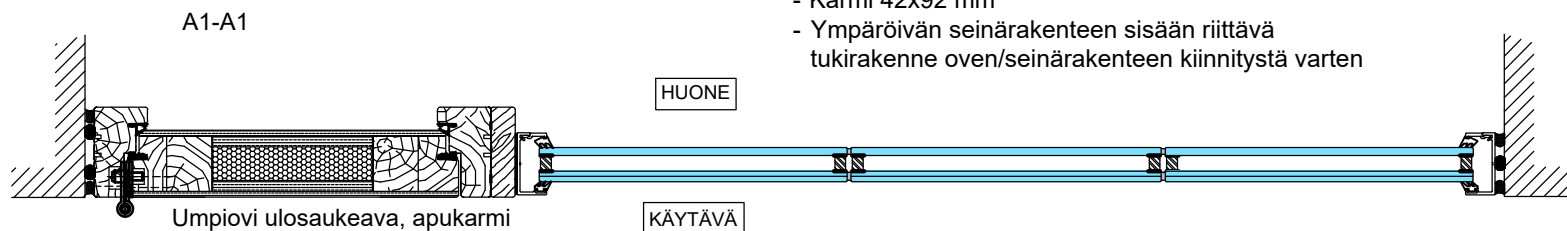


1:5 (A3)

Vaakaleikkaukset


- M9 (M10)x21 umpiovi umpi- tai lasiyläosalla
- Karmi 42x92 mm
- Ympäröivän seinärakenteen sisään riittävä tukirakenne oven/seinärakenteen kiinnitystä varten

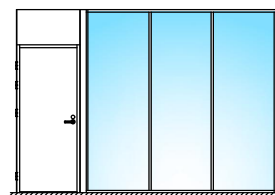


A6-A6

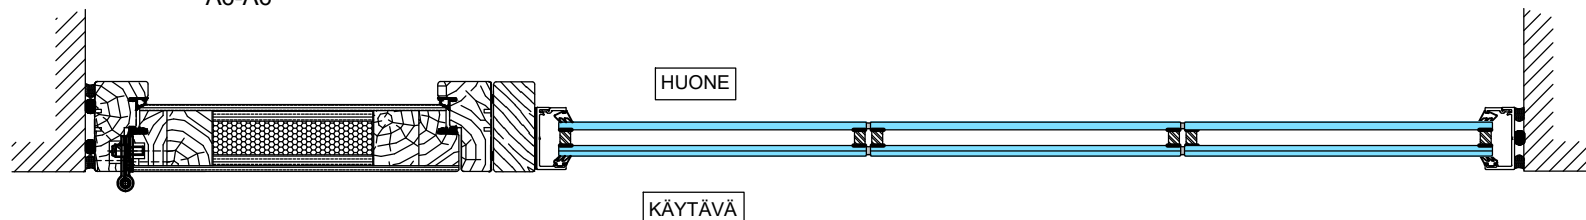

Umpiovi ulosaukeva, apukarmi

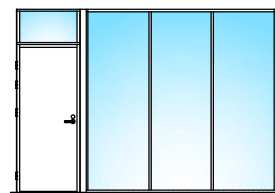


A6-A6

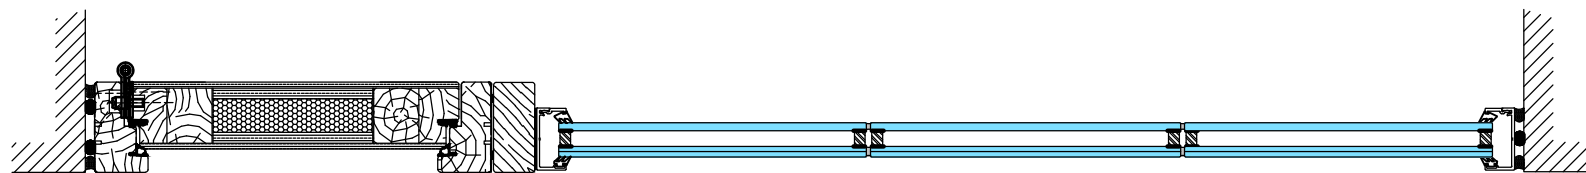


Umpiovi sisäänaukeva, apukarmi

A5-A5

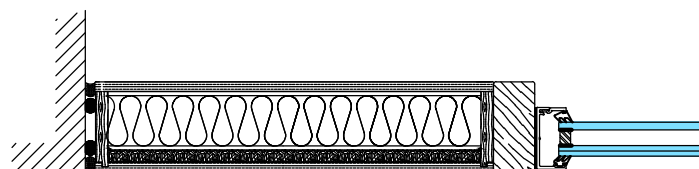

Oven umpiyläosa

A7-A7

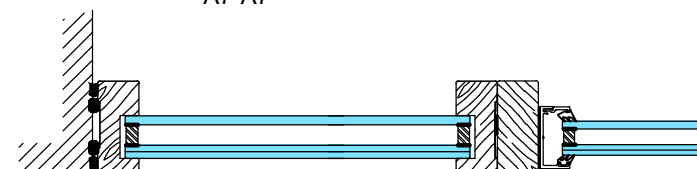


Oven lasiyläosa


1:5 (A3)

Vaakaleikkaukset


- M9 (M10)x21 umpiovi umpi- tai lasiyläosalla
- Karmi 42x92 mm
- Ympäröivän seinärakenteen sisään riittävä tukirakenne oven/seinärakenteen kiinnitystä varten

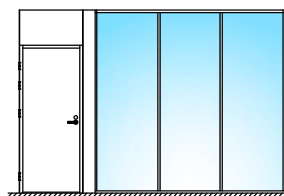


A2-A2

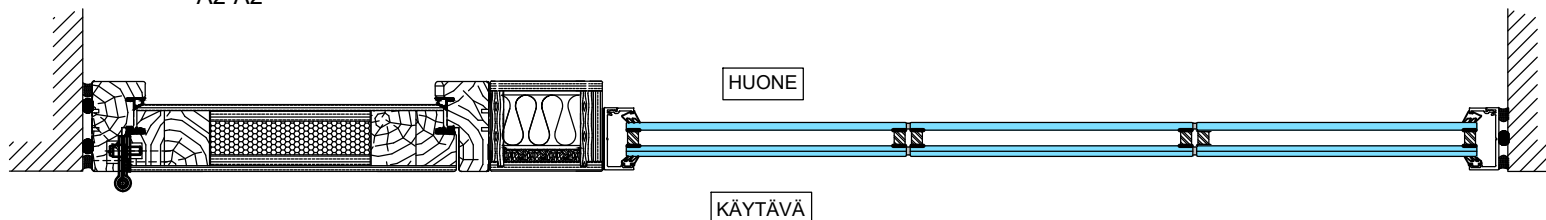

Umpiovi ulosaukeva, sähköpieli

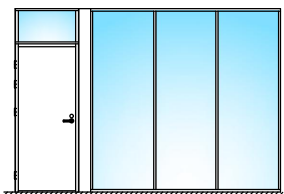


A2-A2

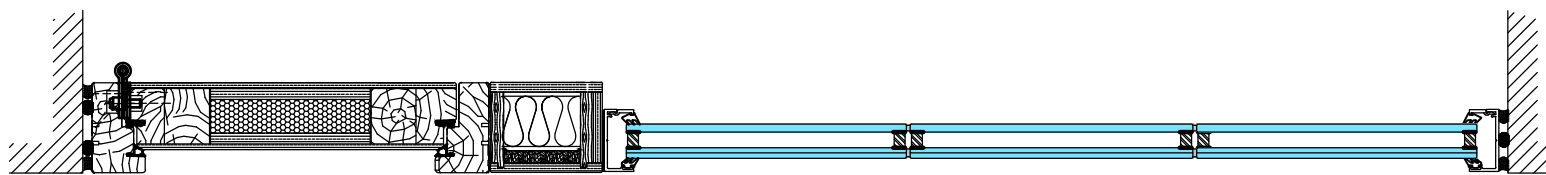


Umpiovi sisäänaukeva, sähköpieli

A9-A9

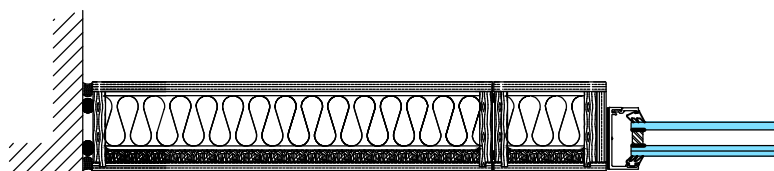

Oven umpiyläosa

A10-A10

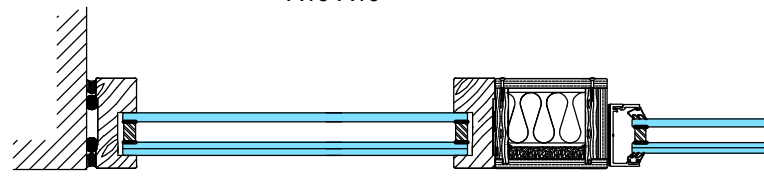

Oven lasiyläosa

1:5 (A3)