




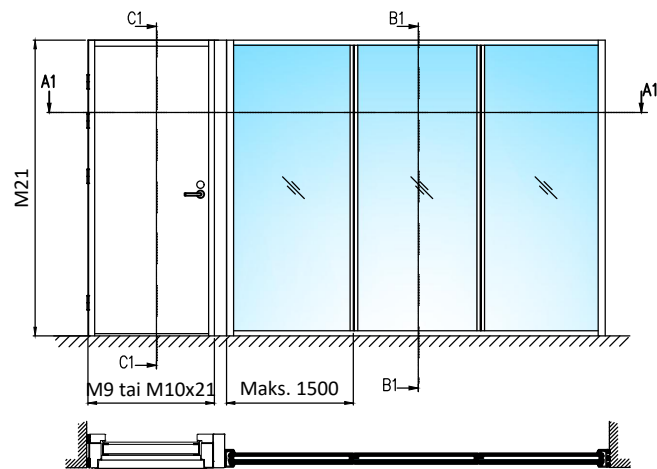


- Kiinteät lasit 2K 8.8-16Ar-12.8Lp tai vastaava R_w 48 dB
- Umpiovi R_w 48 dB

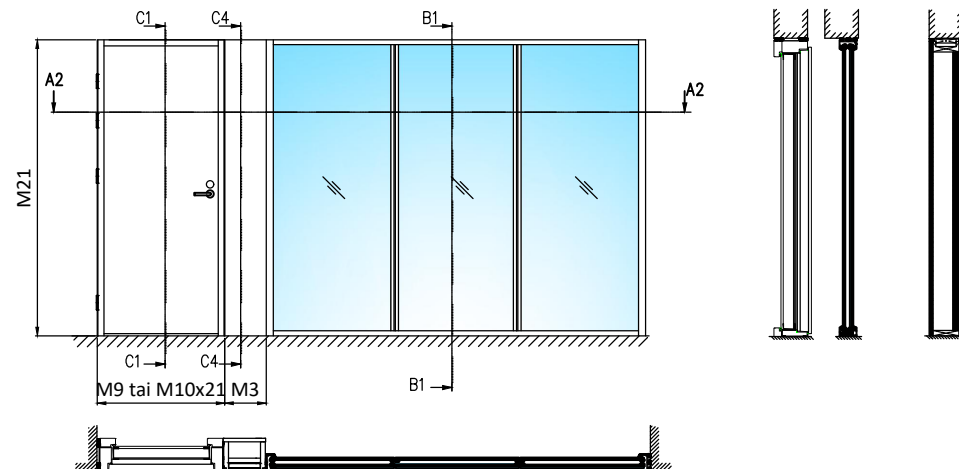


- Kiinteät lasit 2K 8.8-16Ar-12.8Lp tai vastaava R_w 48 dB
- Umpiovi R_w 48 dB

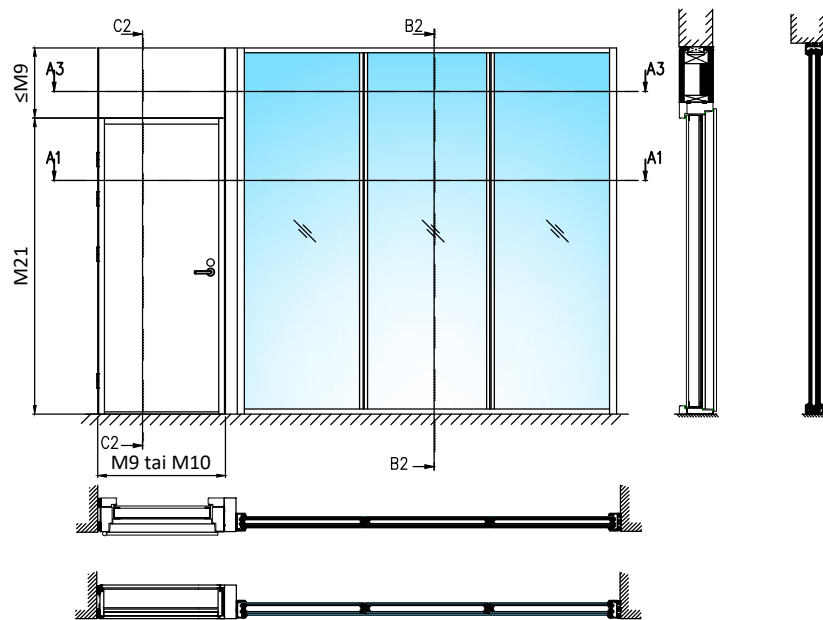


- Kiinteät lasit 2K 8.8-16Ar-12.8Lp tai vastaava Rw 48 dB
- Umpioivi Rw 48 dB

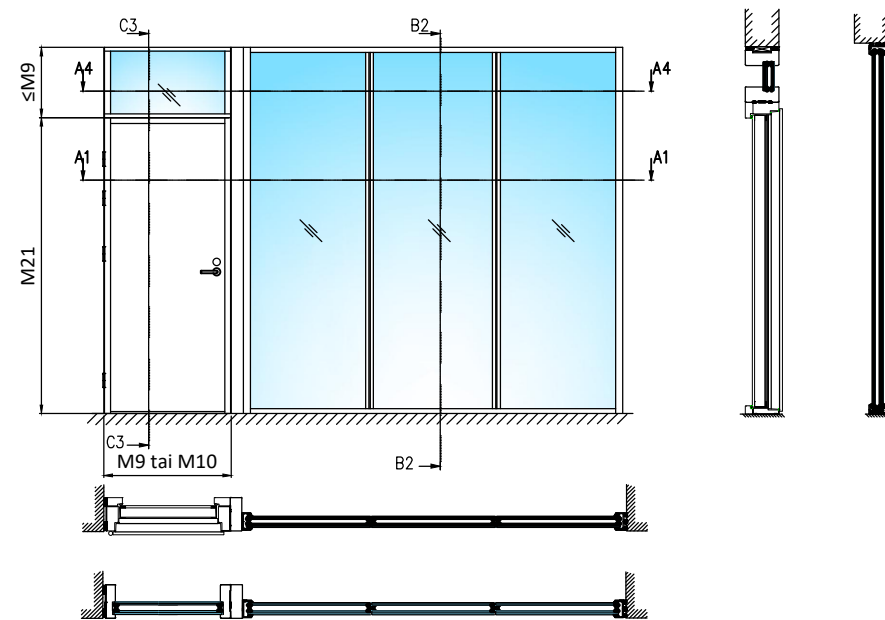

- Kiinteät lasit 2K 8.8-16Ar-12.8Lp tai vastaava Rw 48 dB
- Umpioivi Rw 48 dB

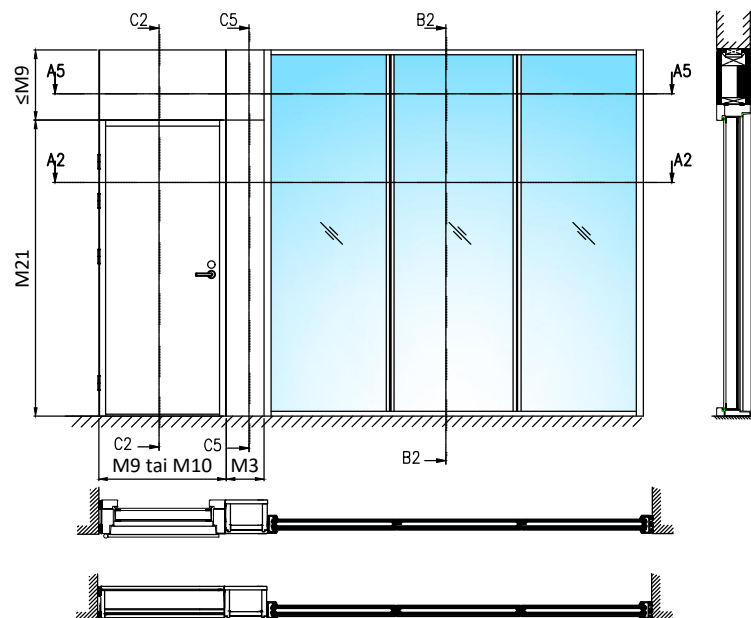

- Kiinteät lasit 2K 8.8-16Ar-12.8Lp tai vastaava R_w 48 dB
- Umpiovi R_w 48 dB



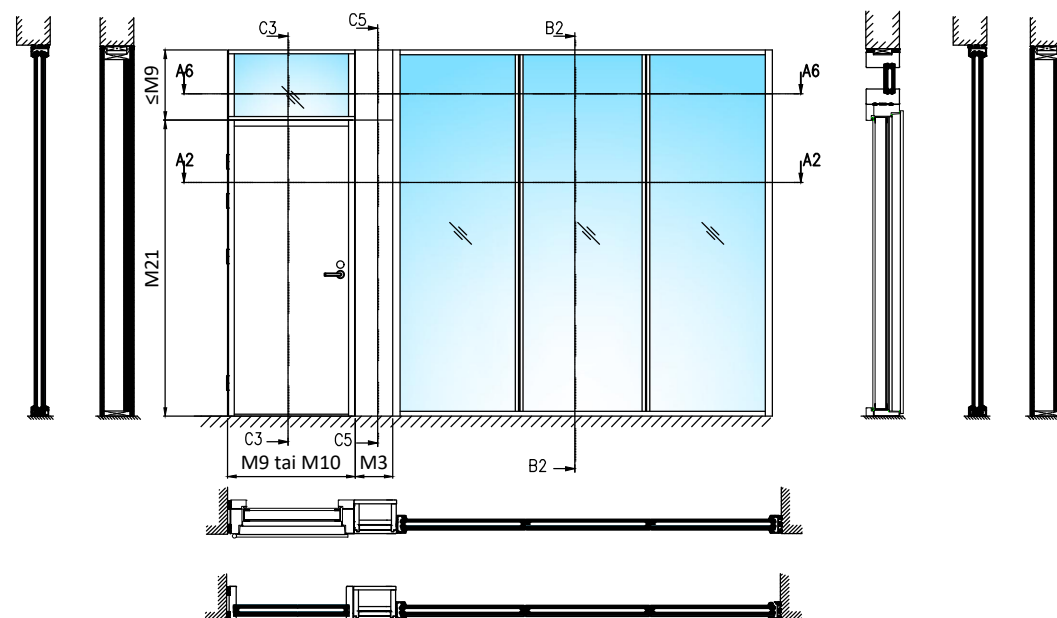


- Kiinteät lasit 2K 8.8-16Ar-12.8Lp tai vastaava R_w 48 dB
- Umpiovi R_w 48 dB

Pystyleikkaukset

- M10 (M11)x21 ulosaukeava umpiovi
- Karmi 57x120 mm
- Sisäänaukeava ovi peilikuvana

- Otsarakenteen sisään riittävä tukirakenne oven/seinärakenteen kiinnitystä varten


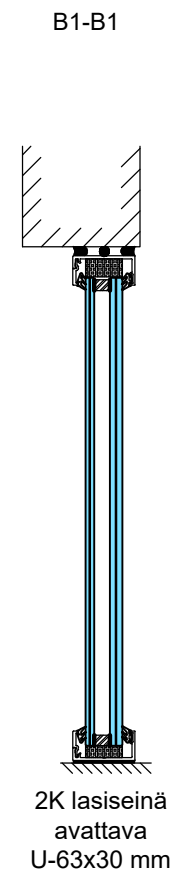
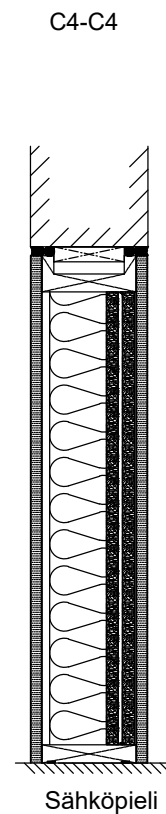
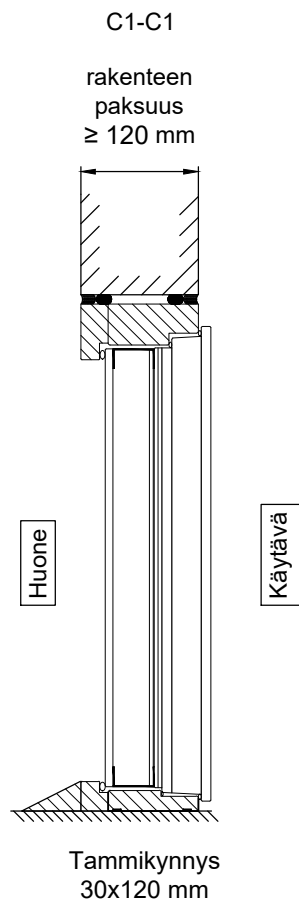


1:5 (A3)

Pystyleikkaukset

- M10 (M11)x21 ulosaukeava umpiovi
- Karmi 57x120 mm
- Sisäänaukeava ovi peilikuvana







- Otsarakenteen sisään riittävä tukirakenne oven/seinärakenteen kiinnitystä varten

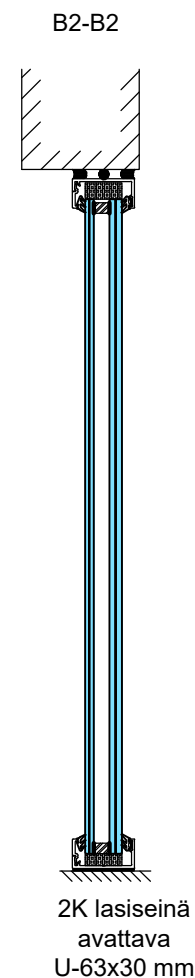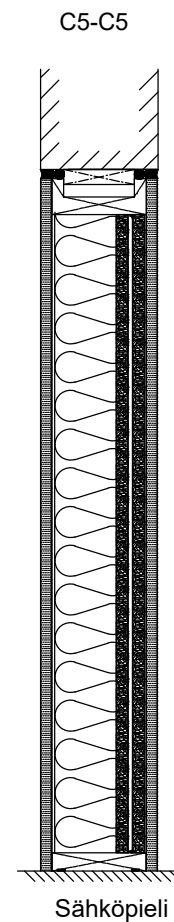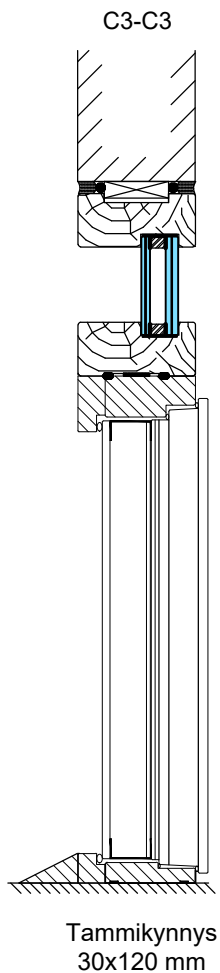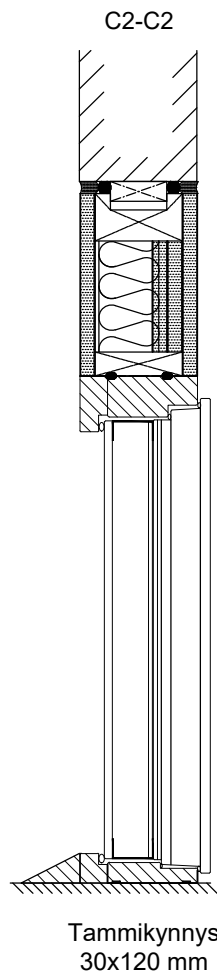

1:5 (A3)

Vaakaleikkaukset


- M10 (M11)x21 umpioivi
- Karmi 57x120mm
- Ympäröivän seinärakenteen sisään riittävä tukirakenne oven/seinärakenteen kiinnitystä varten

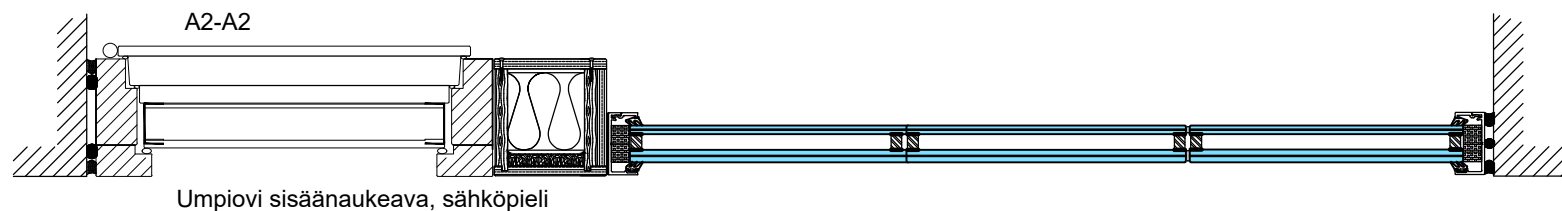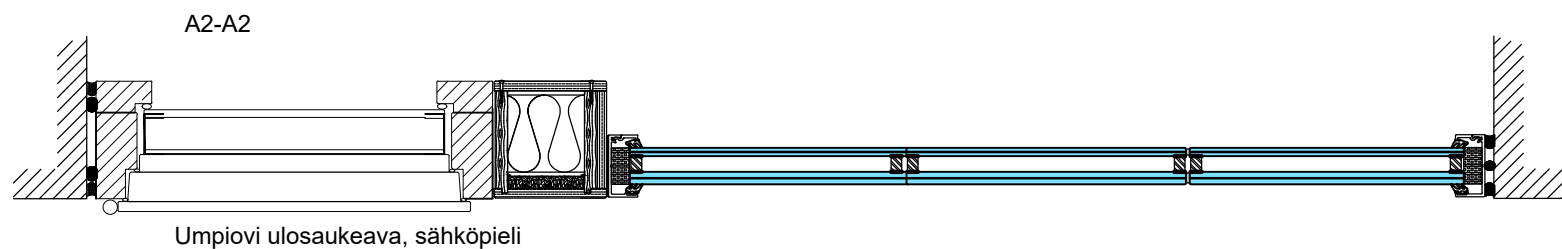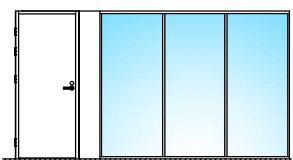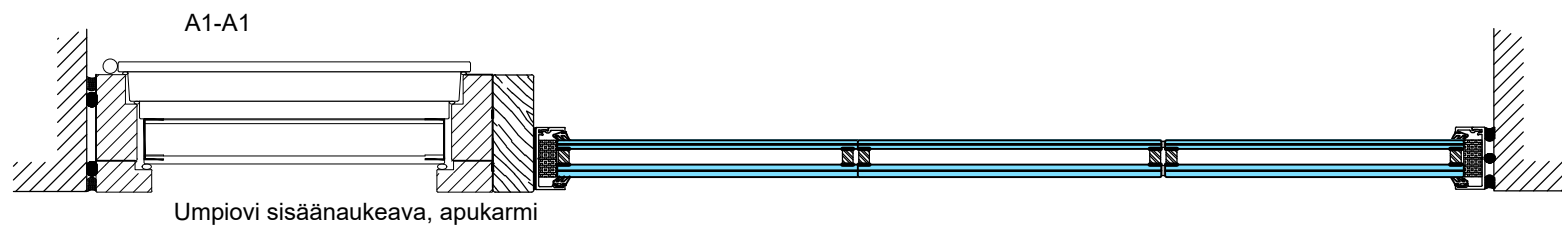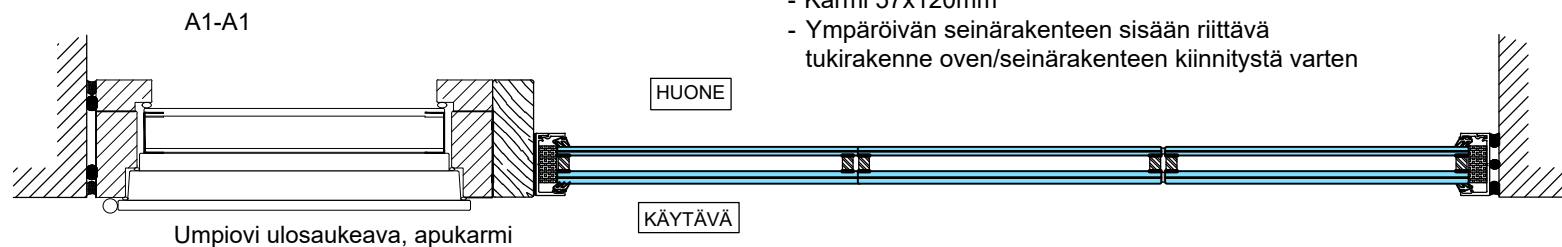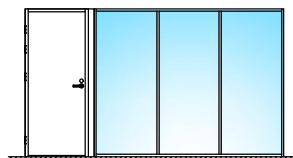


1:5 (A3)

Vaakaleikkaukset

- M10 (M11)x21 umpiovi umpi- tai lasiyläosalla
- Karmi 57x120 mm
- Ympäröivän seinärakenteen sisään riittävä tukirakenne oven/seinärakenteen kiinnitystä varten

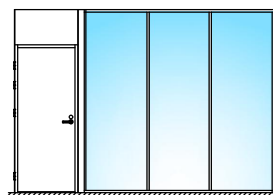

A3-A3

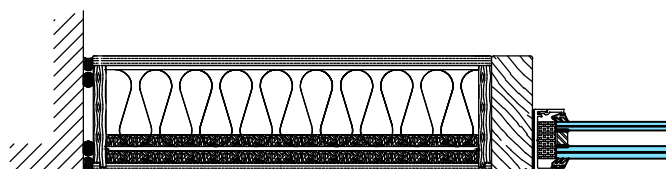


Oven umpiyläosa


A4-A4



Oven lasiyläosa

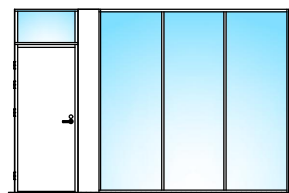


A5-A5

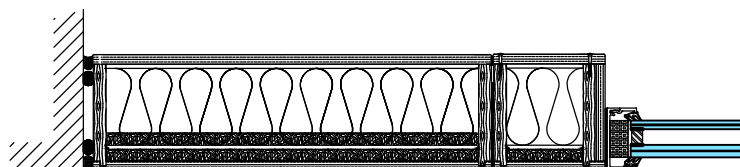

Oven umpiyläosa

A6-A6

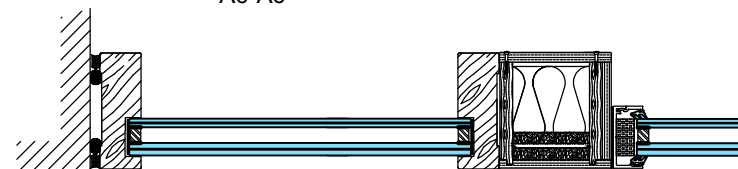

Oven lasiyläosa

1:5 (A3)